


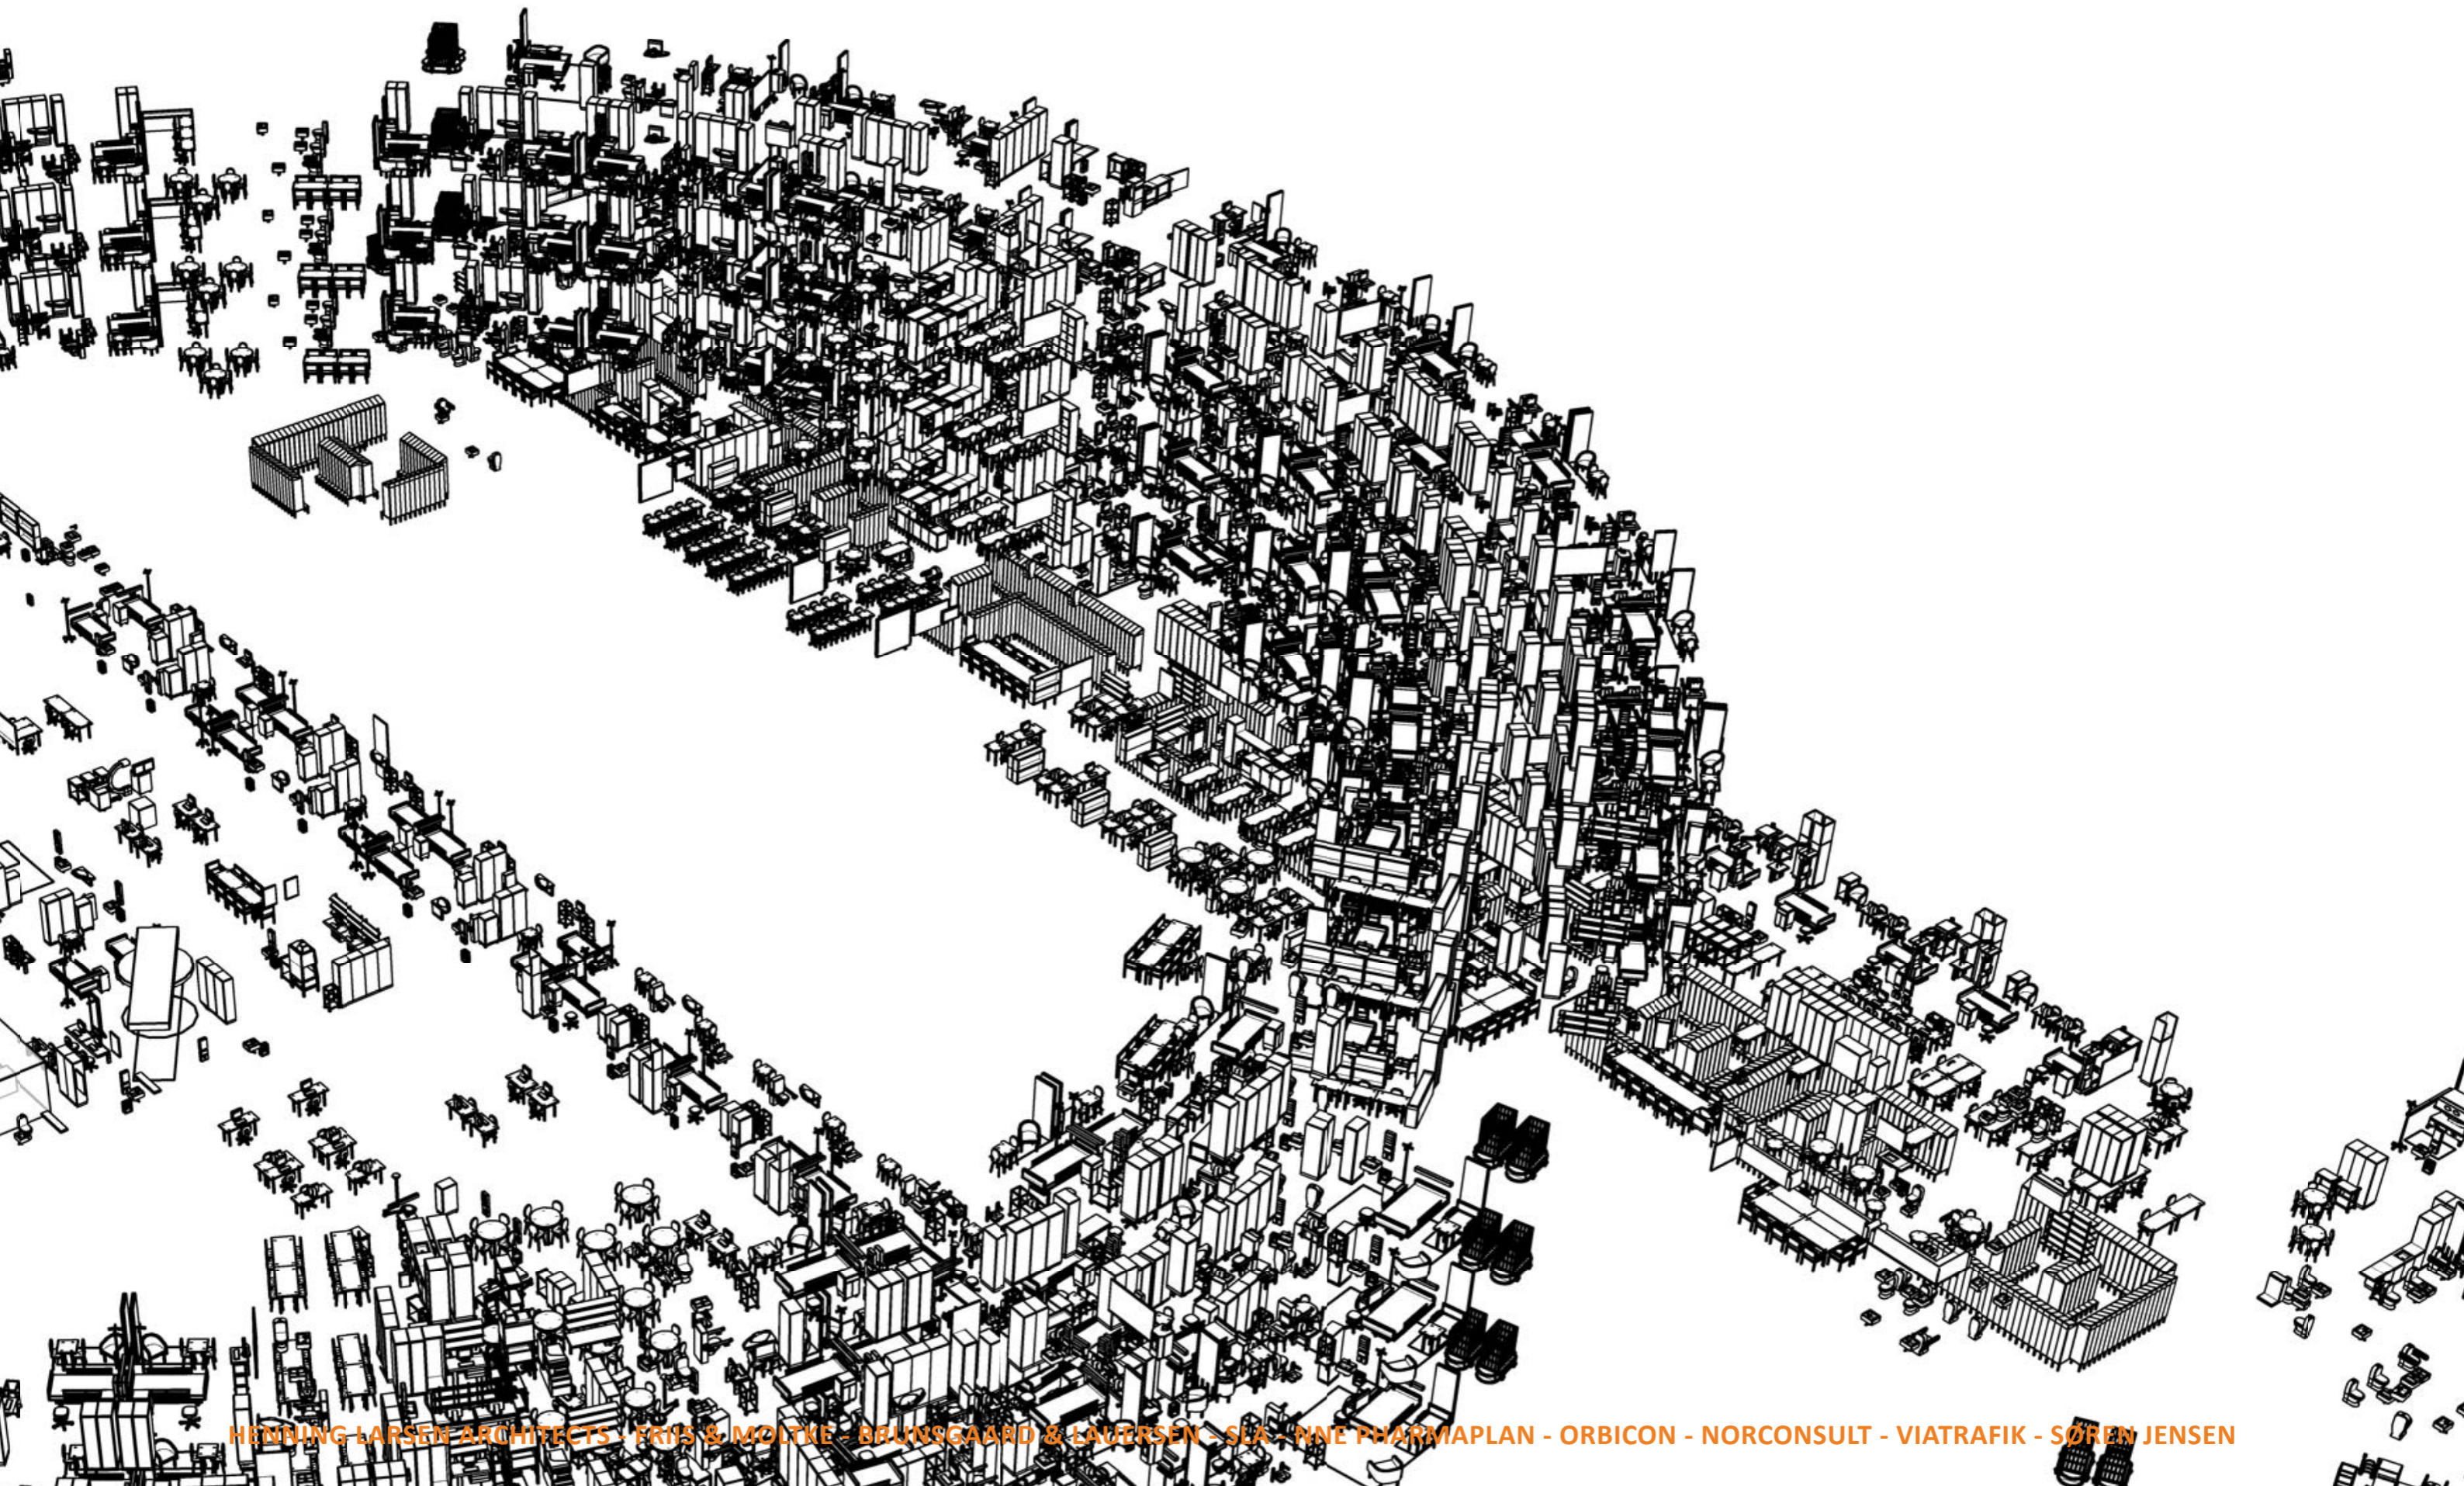


HLA - Nyt Hospital Herlev  
05.10.2017  
Byens Netværk

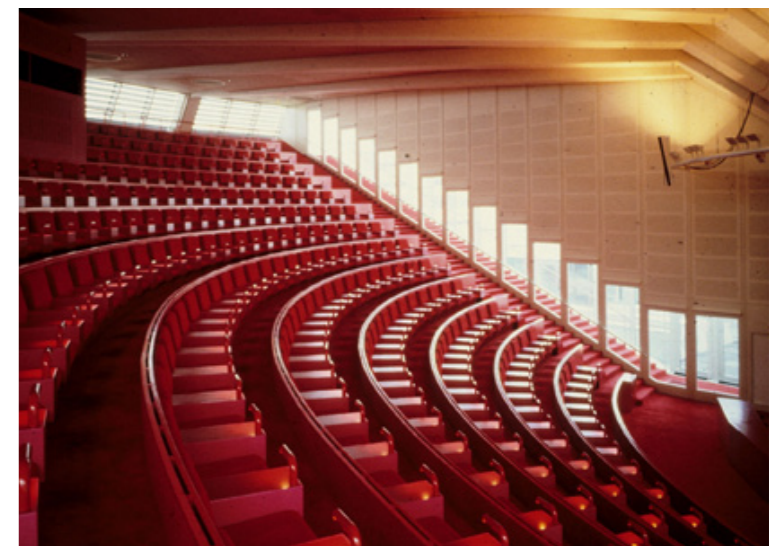


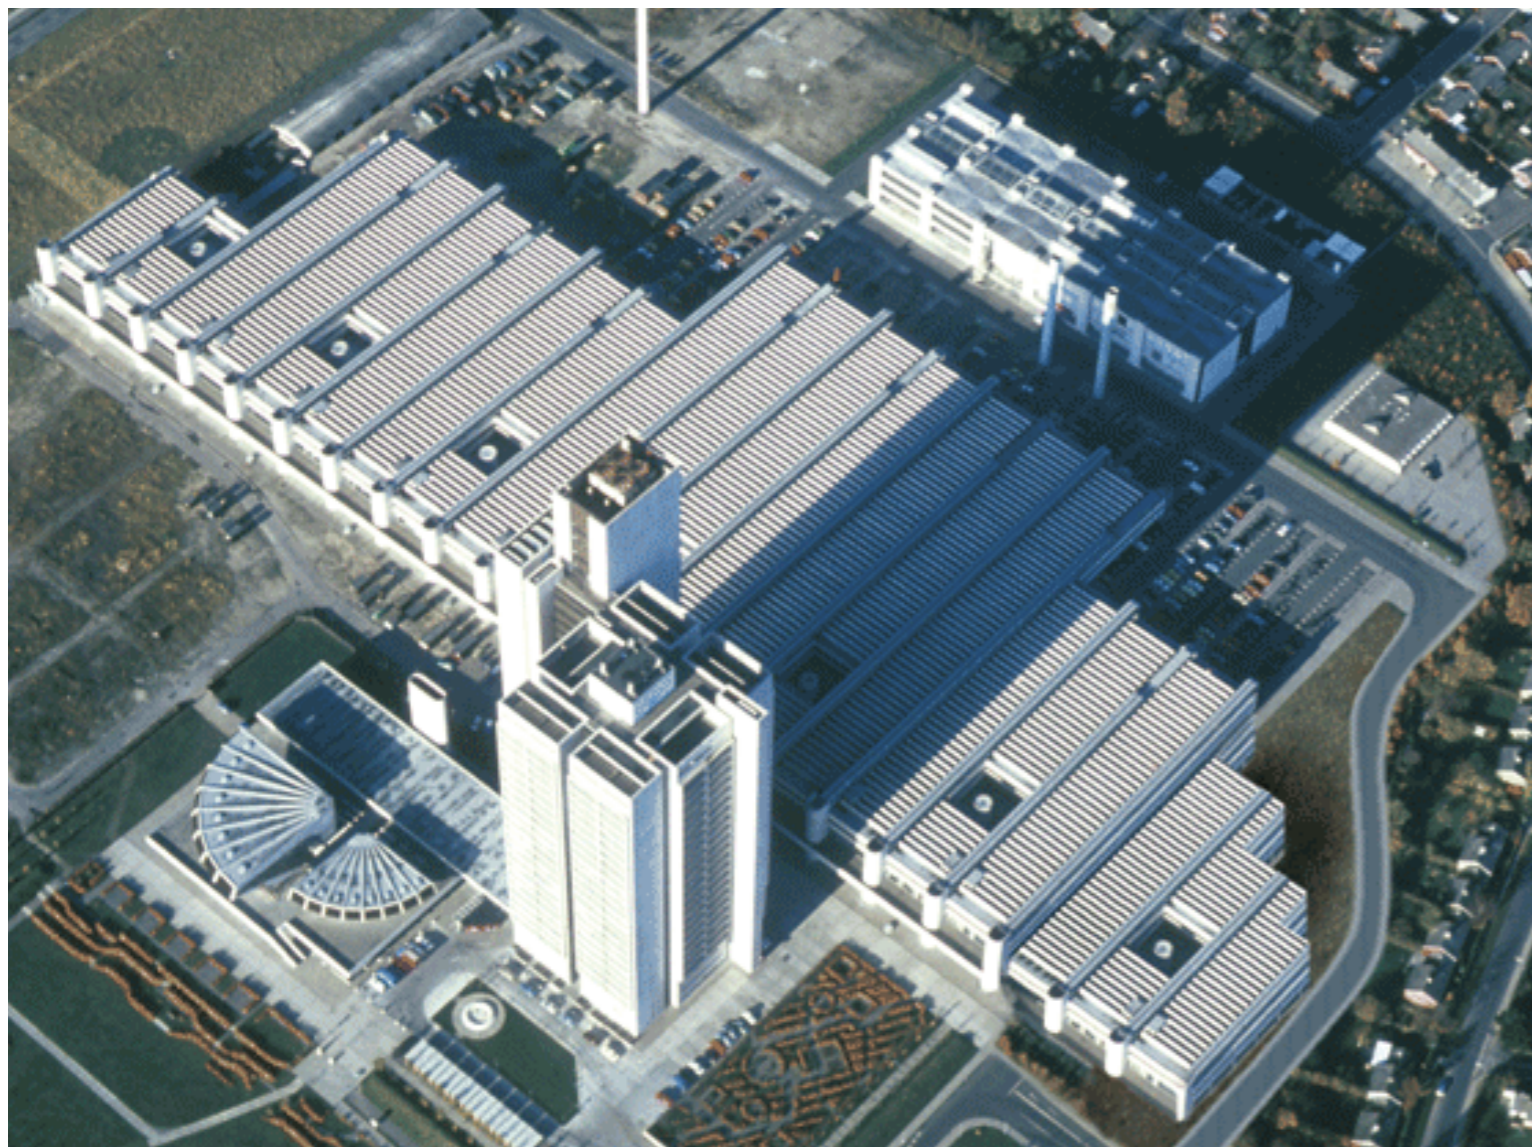


Eksisterende Herlev Hospital

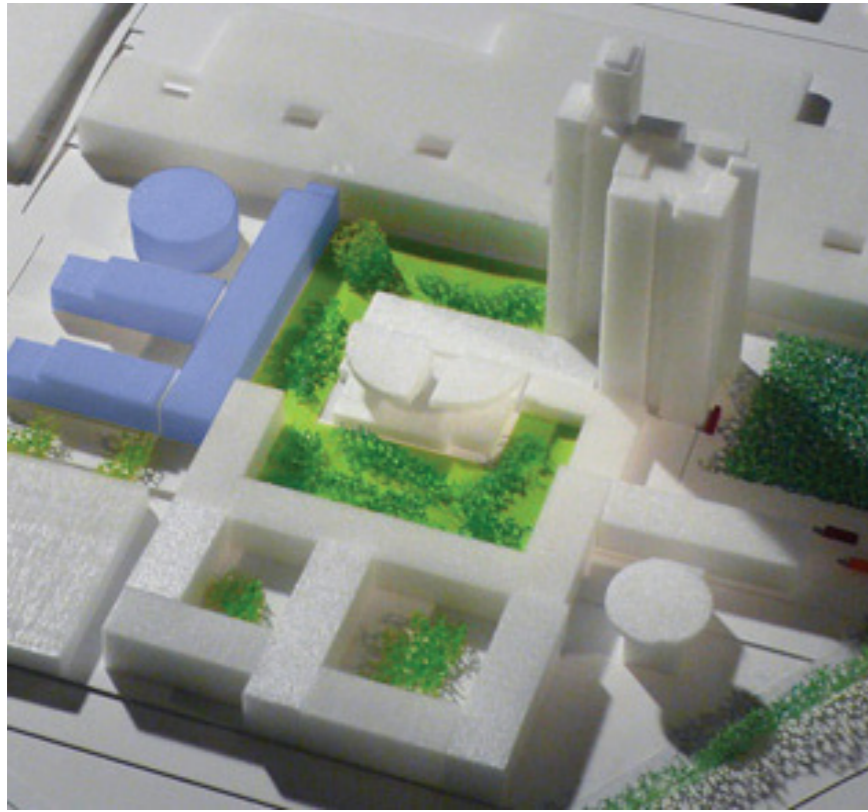


DEN NYE GRØNNEGÅRD

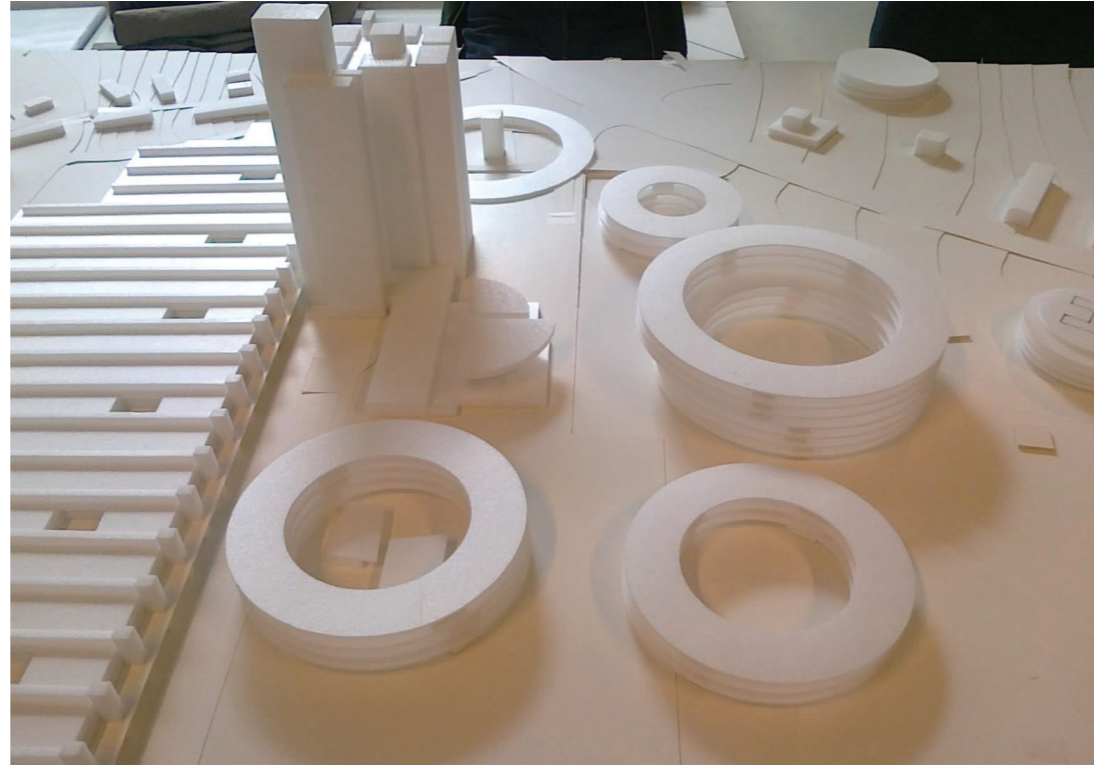

KOMPOSITORISK BALANCE

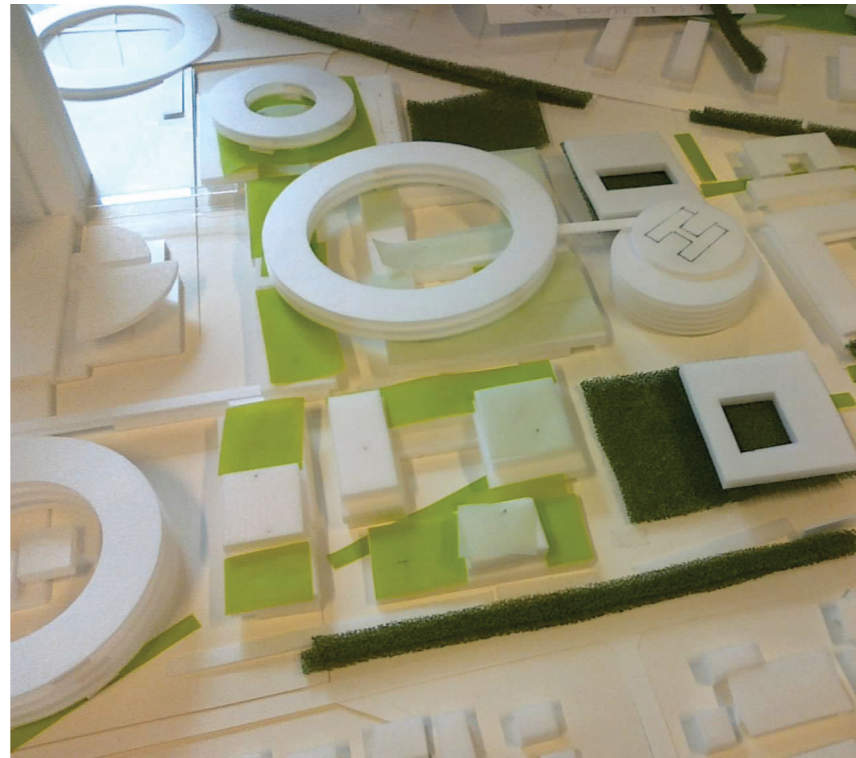


CIRKULÆR GEOMETRI

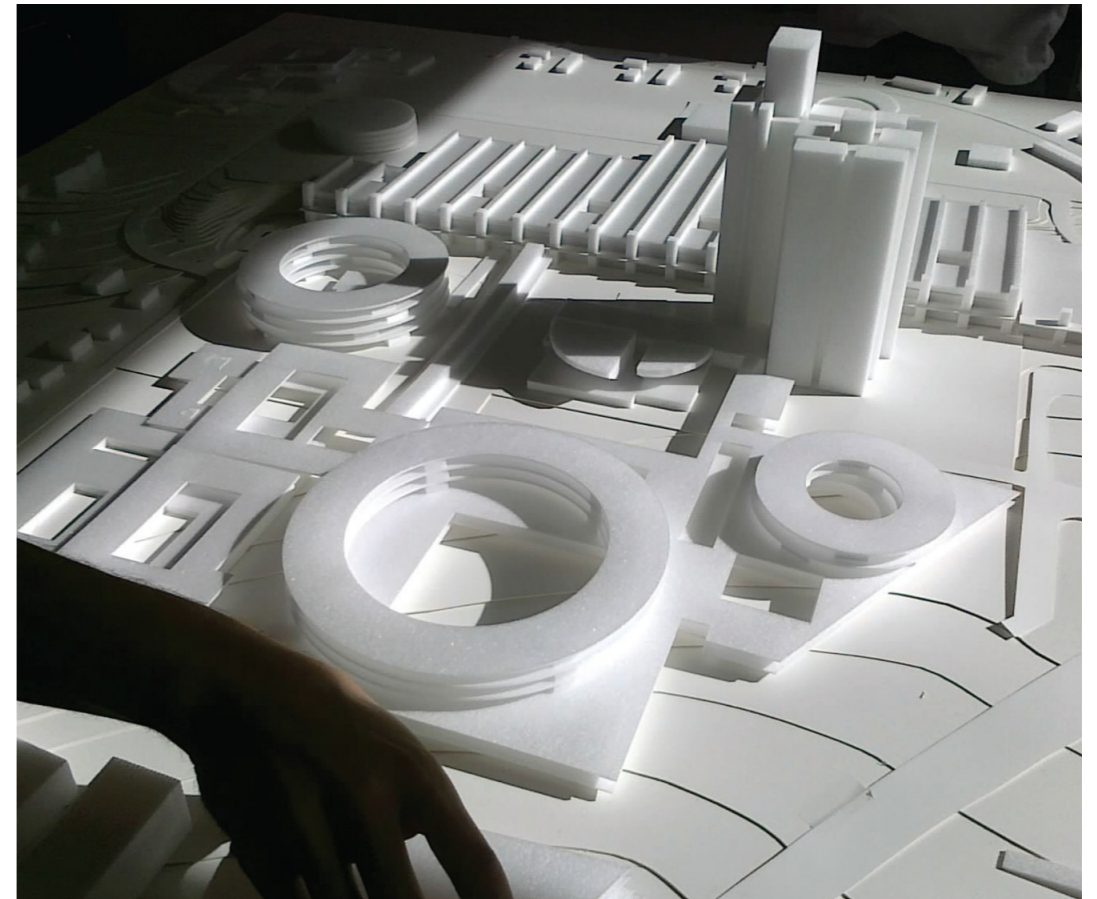



Fremtidens Herlev Hospital


1050 P PLADSER (70 PÅ TERRÆN/CA. 20 LINDER BYGNING)

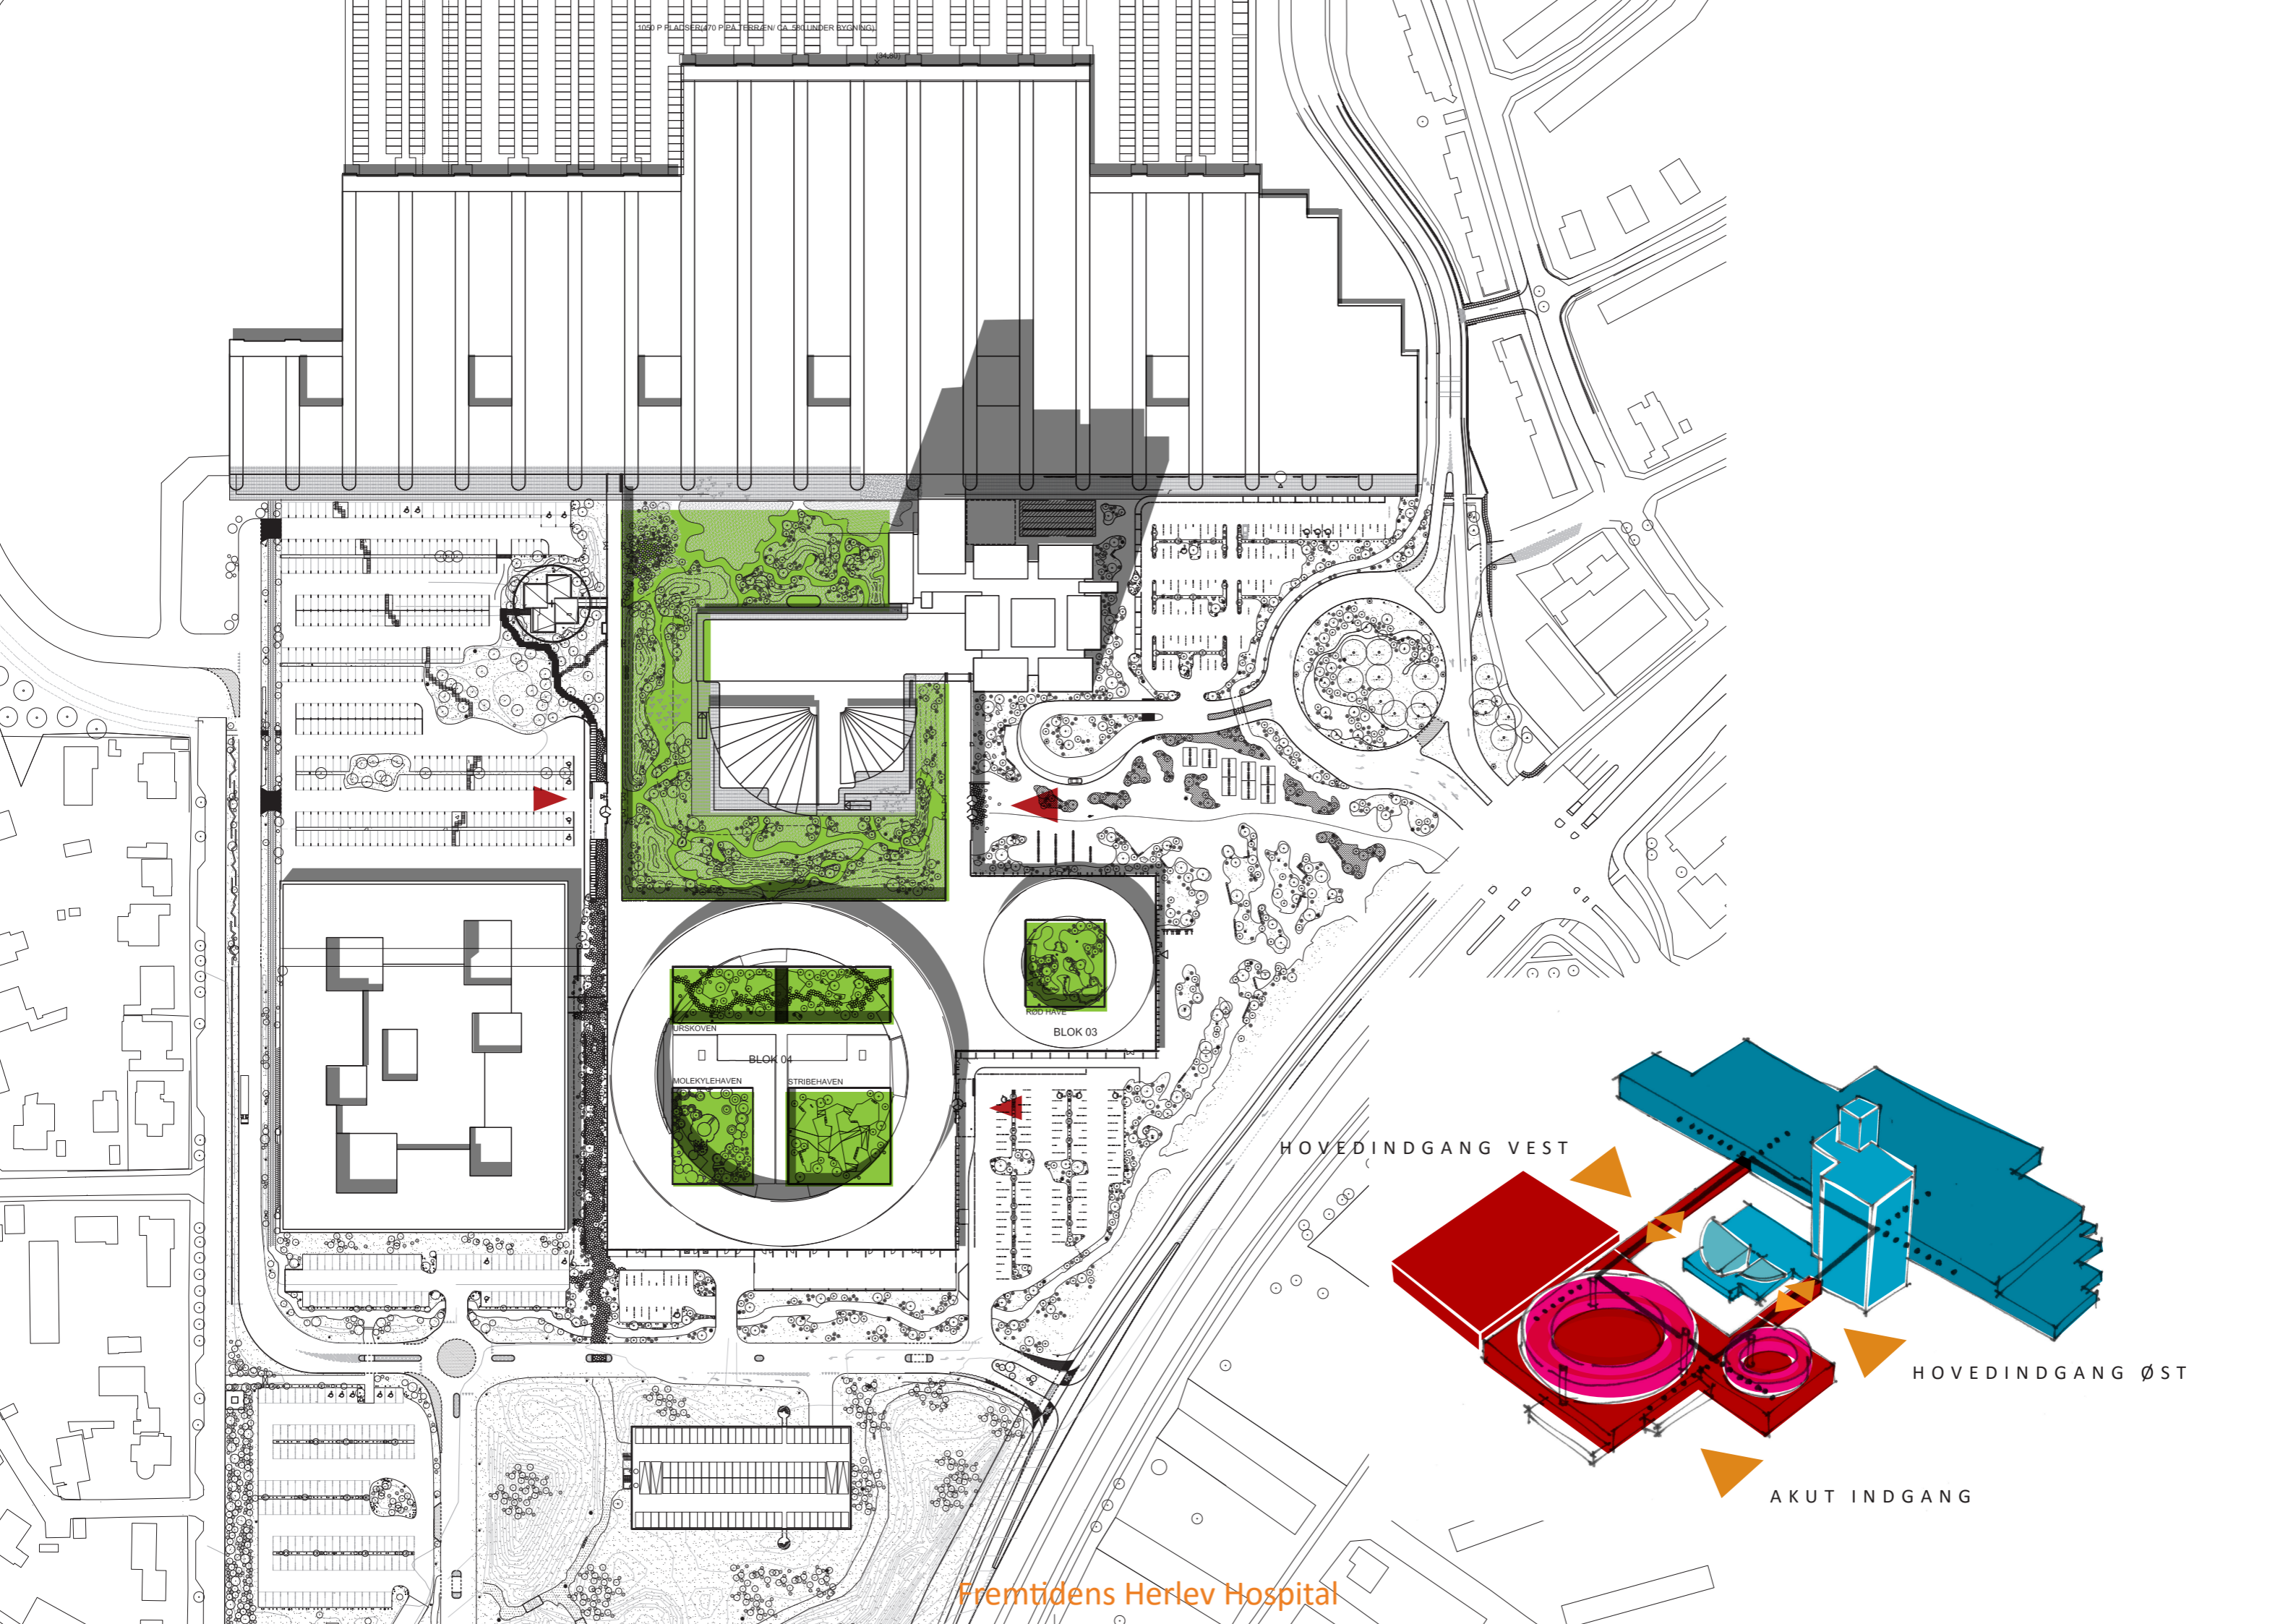


HOVEDINDGANG VEST

HOVEDINDGANG ØST

AKUT INDGANG

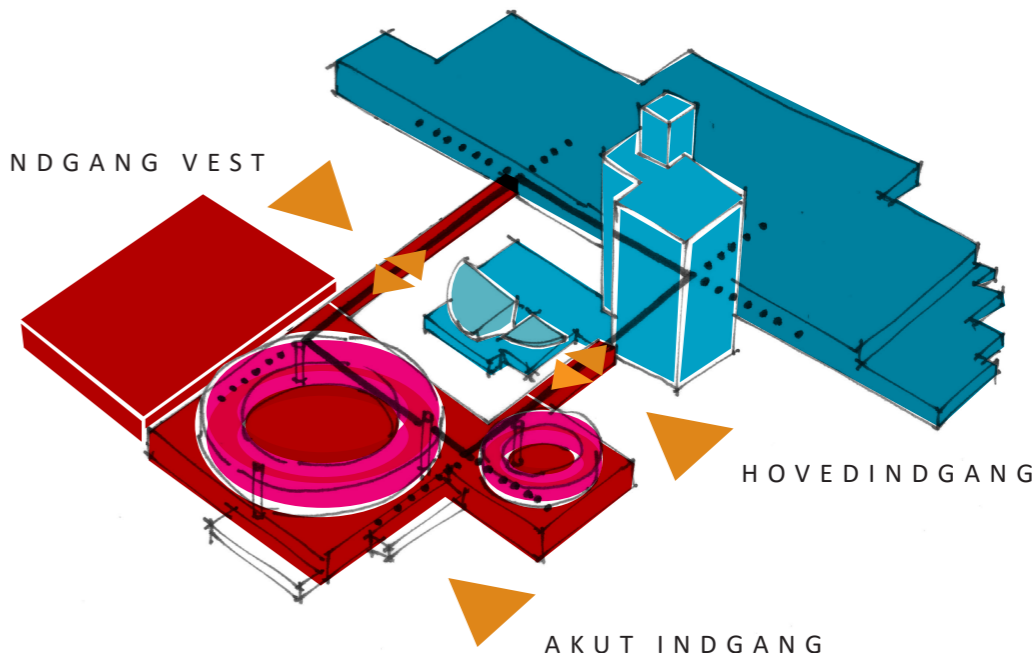

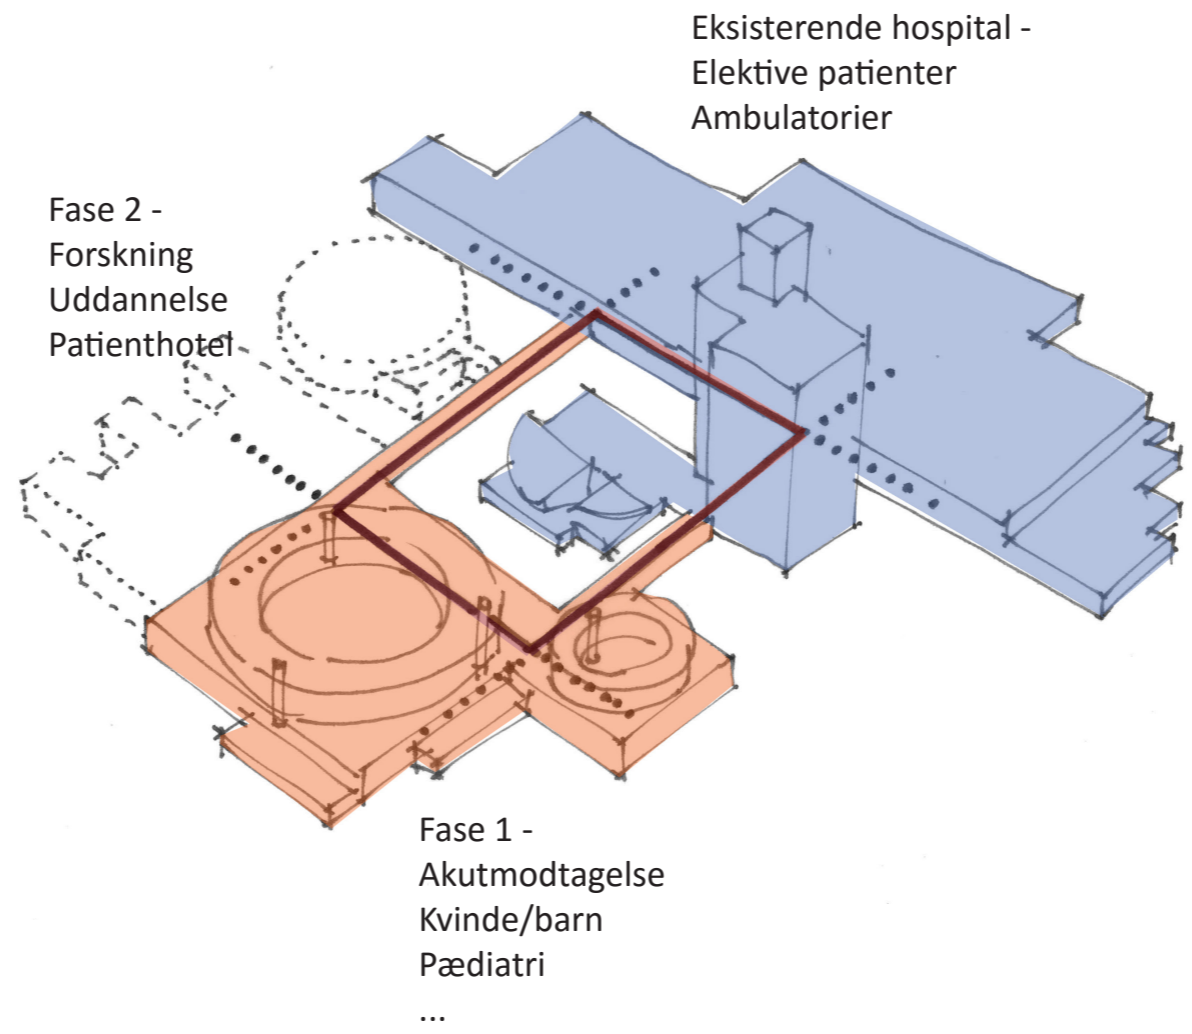


Fremtidens Herlev Hospital



## NHH - NYT HOSPITAL HERLEV


FUNKTIONSDISPONERING | INDBYRDES AFHÆNGIGE KONFIGURERINGSPROCESSER

- Gastrologisk sengeafdeling
- Kardiologisk sengeafdeling
- Pædiatrisk sengeafdeling
- Obstetrisk sengeafdeling
- Gynækologisk sengeafdeling
- Neonatal
- Obstetrisk modtagelse
- Fødeafsnit
- Intensiv
- POA
- Akut operationsafsnit
- Pædiatrisk ambulatorium
- Fys/ergo
- Generelle kontorområder
- Observationsenheder
- Akutmodtagelse
- Traumecenter
- Hygiejne og renhold
- Teknisk drift
- Forsyningslogistik
- It, telefoni
- Medicoteknik
- Arbejdsmiljø
- Tilgængelighed
- Sikring
- Kunst
- Wayfinding (find vej)
- Trafikale instanser
- Patient- og pårørende grupper
- Borgergrupper
- Komiteer og grupper
- Myndigheder
- Politiske instanser
- \$\$

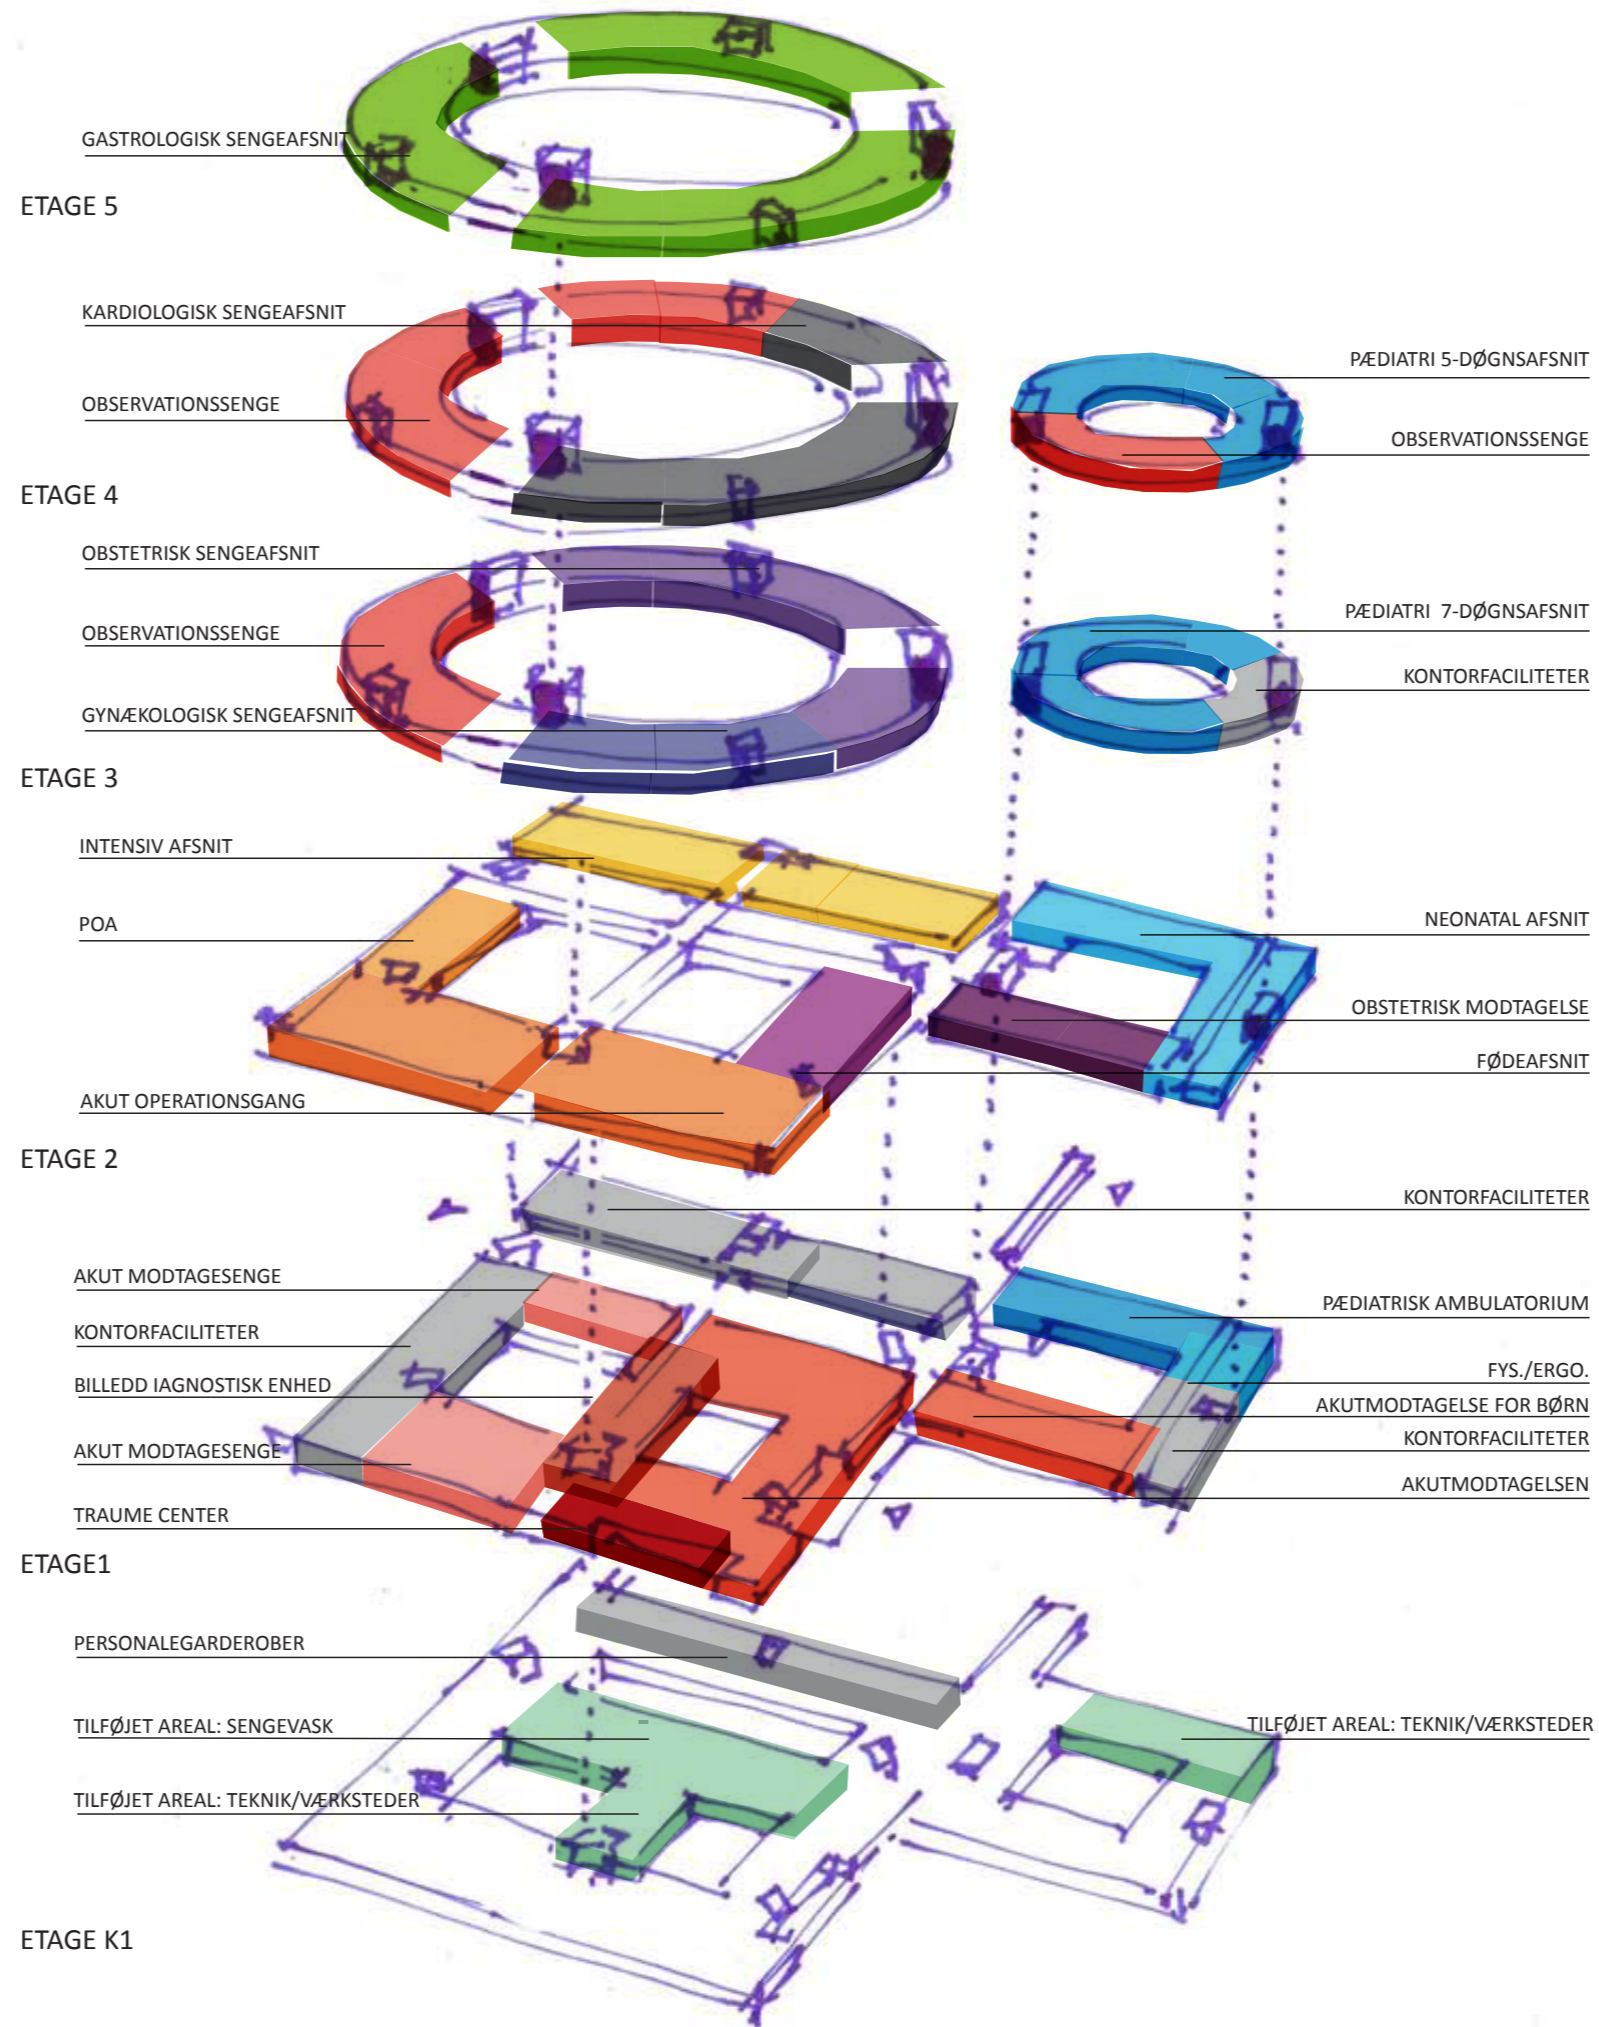

Funktionel organisering



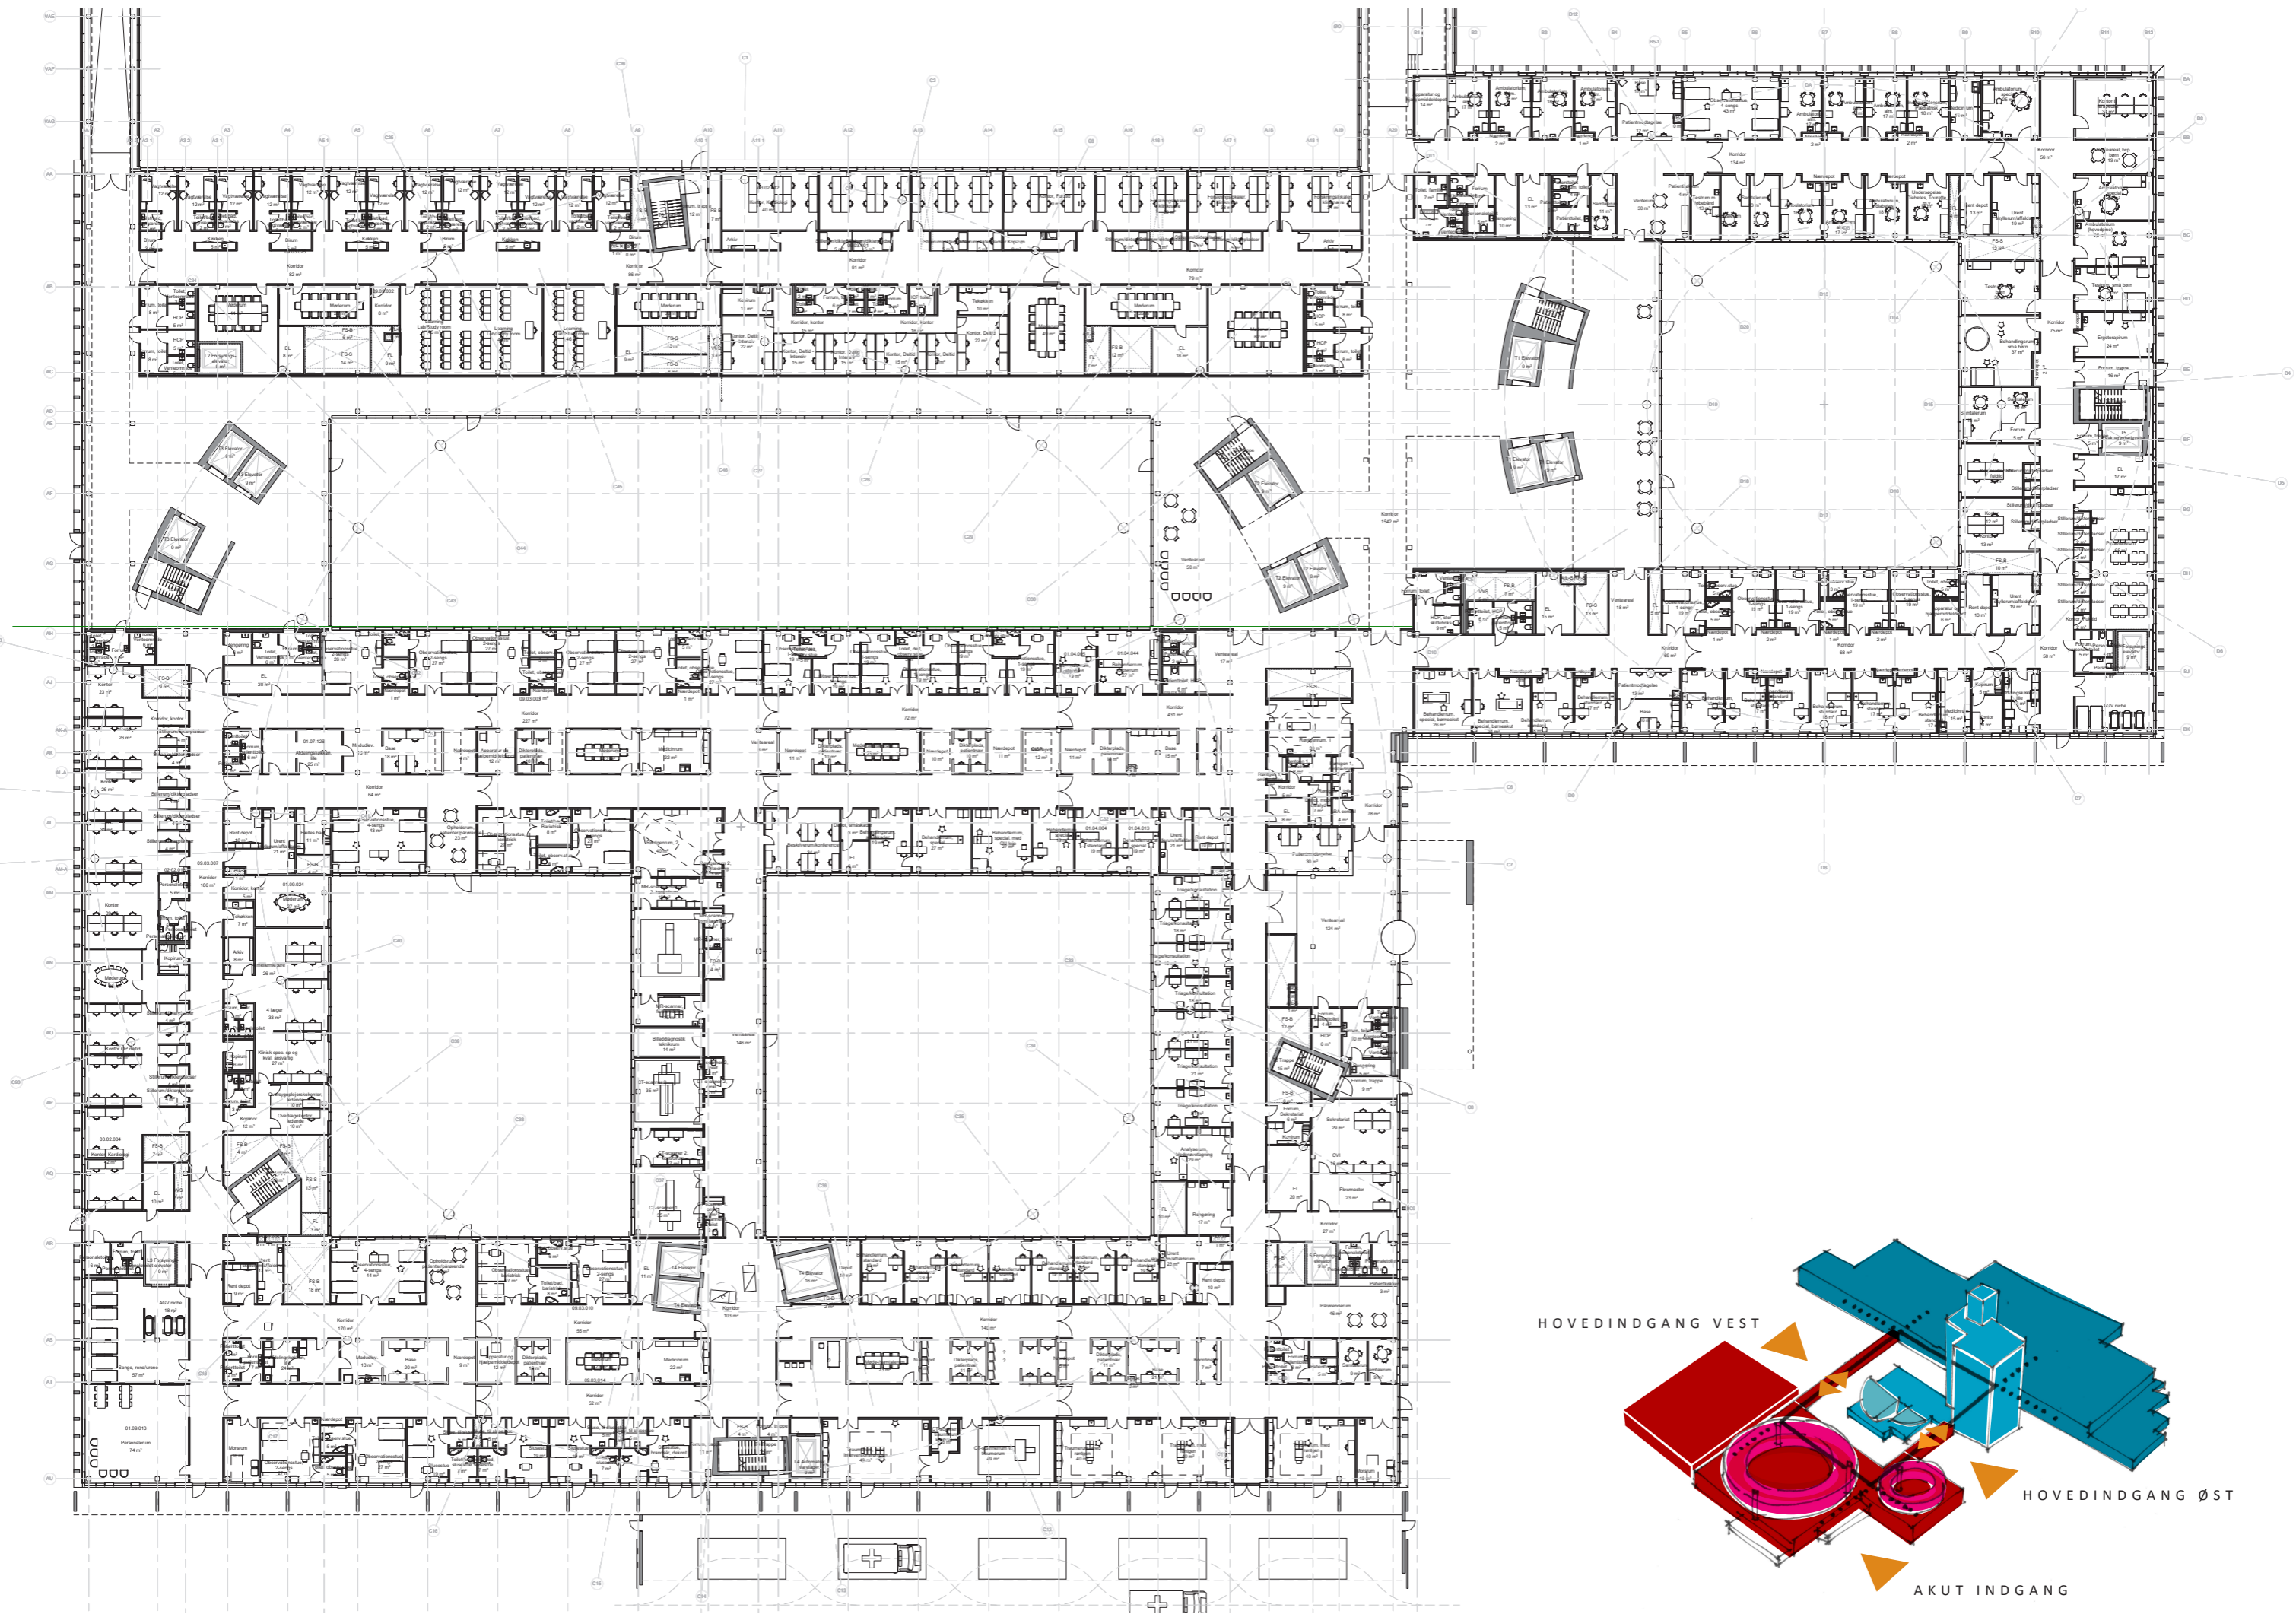

HOVEDINDGANG VEST

HOVEDINDGANG ØST

AKUT INDGANG

Funktionel og strukturel organisering




Fællesområde for børnemodtagelsen




Fællesområde for akutmodtagelsen




Fællesområde

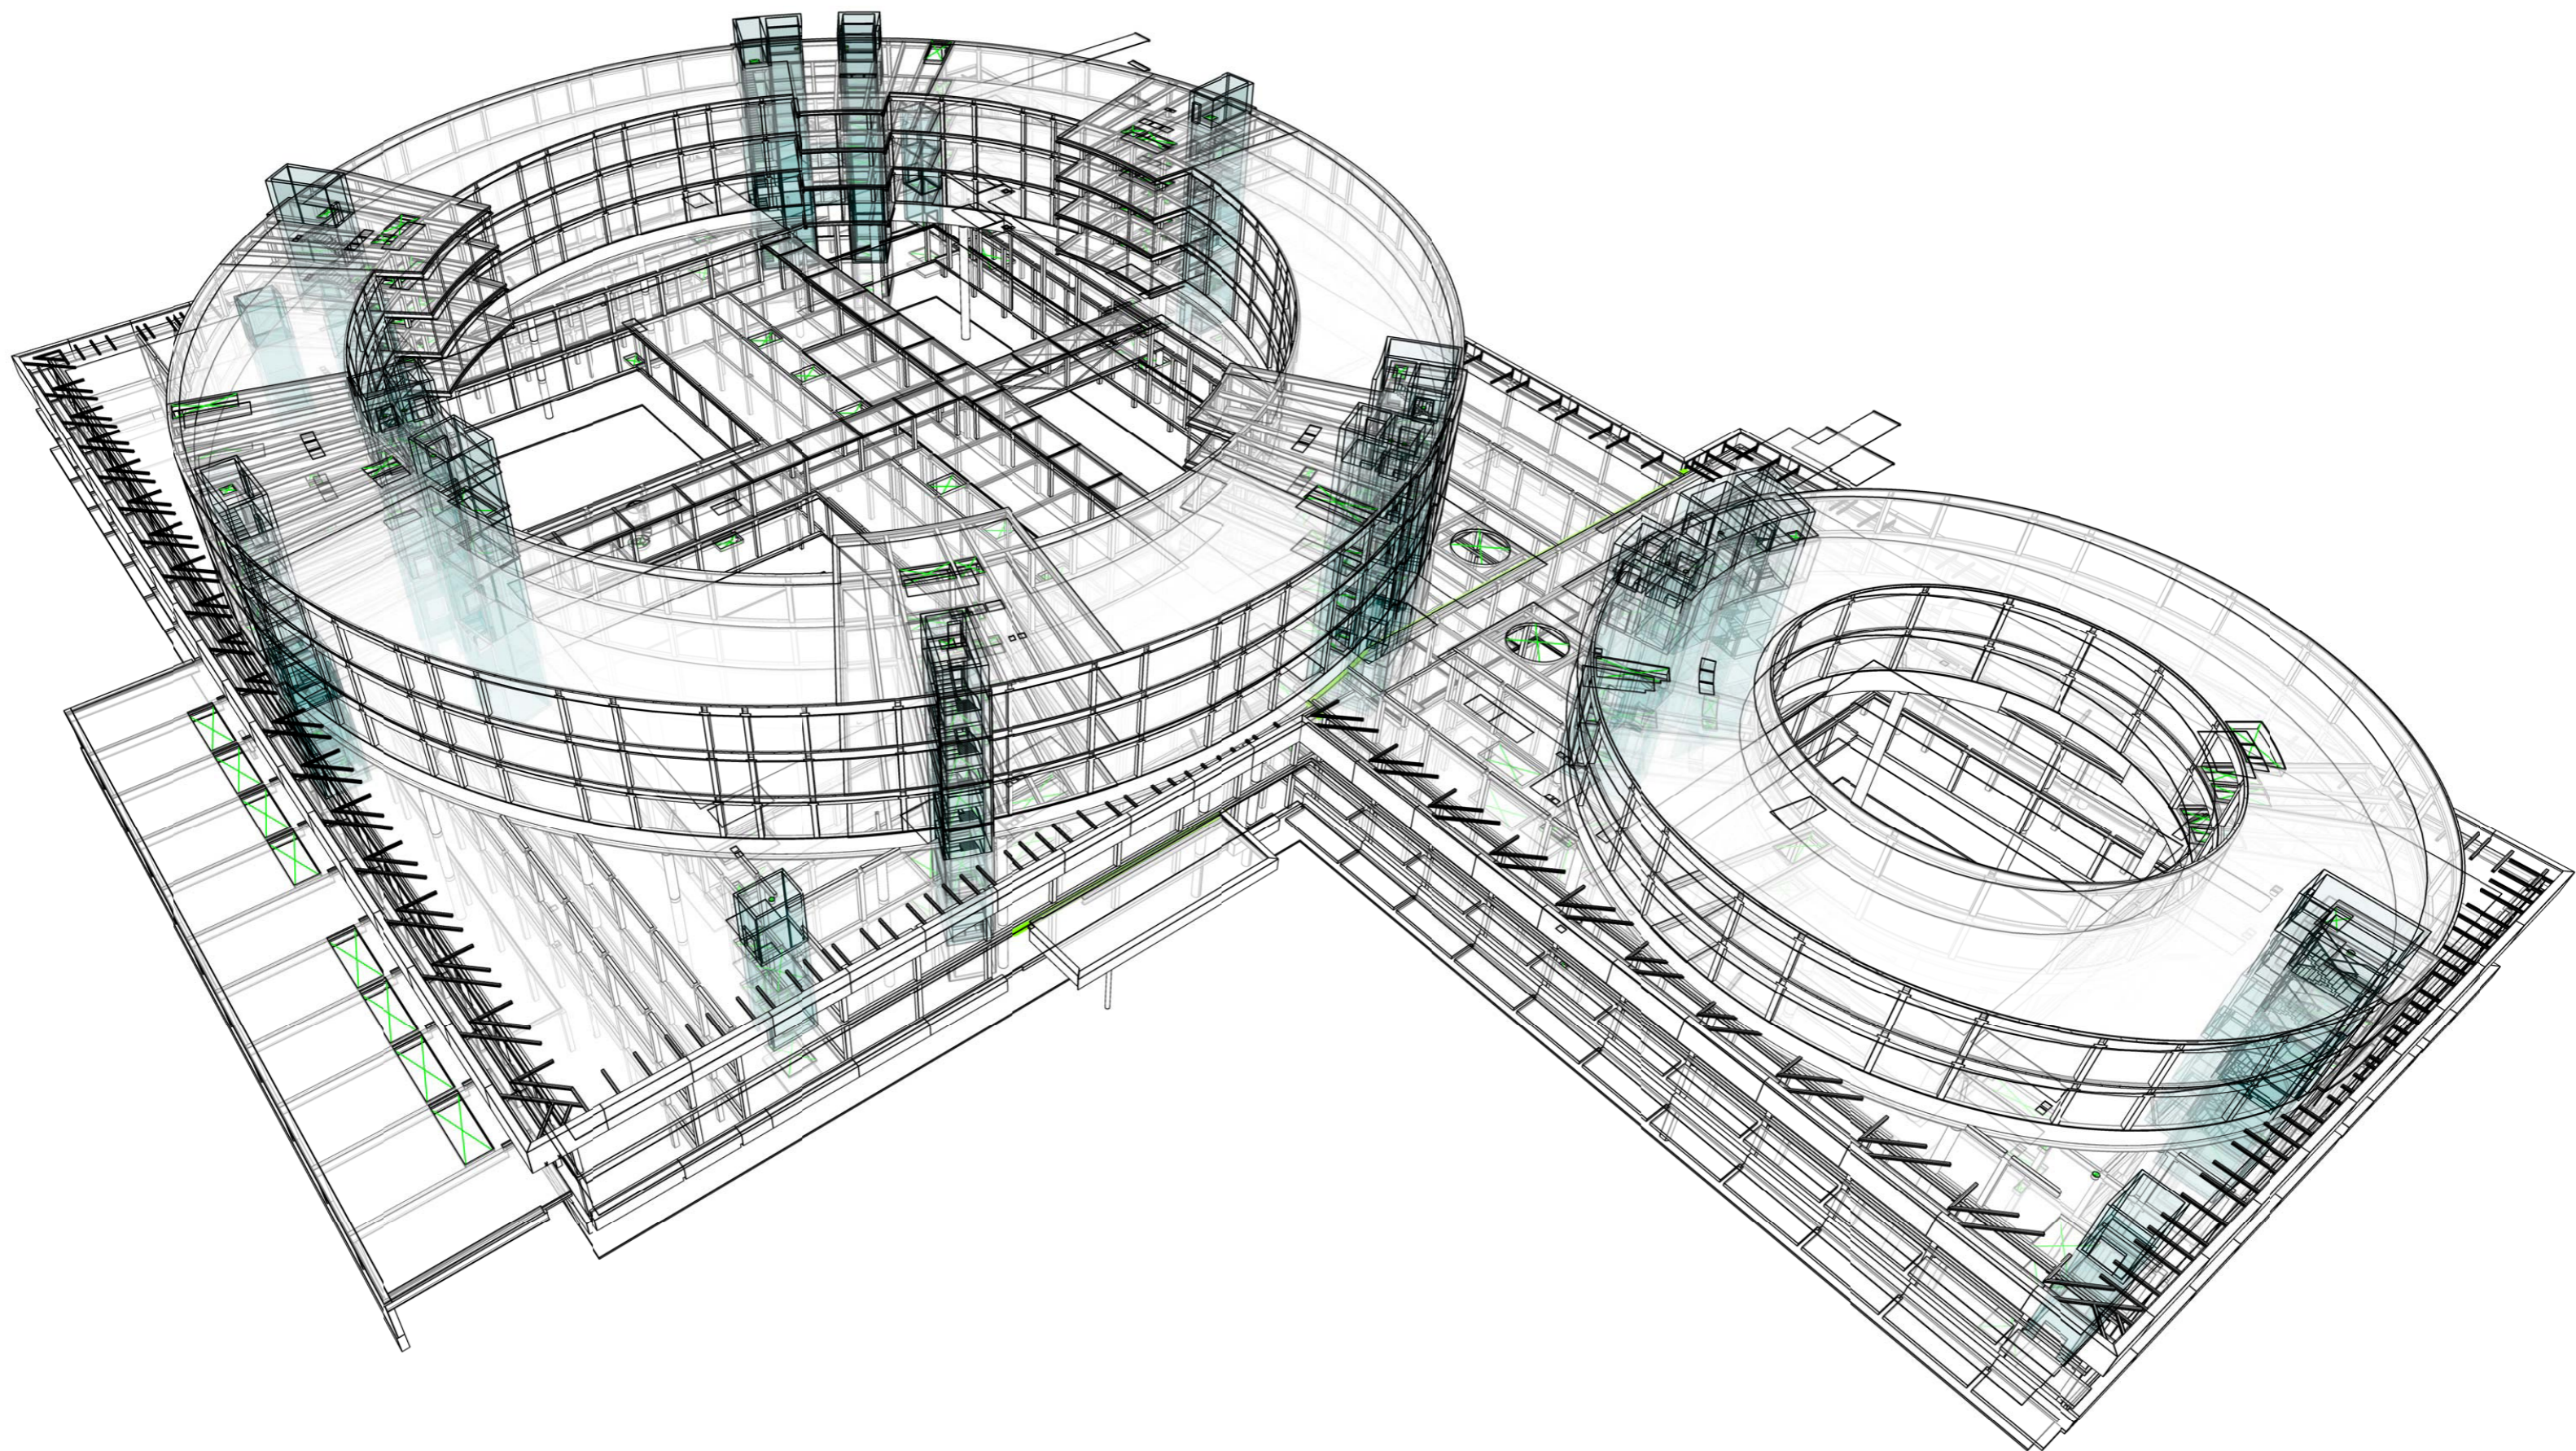

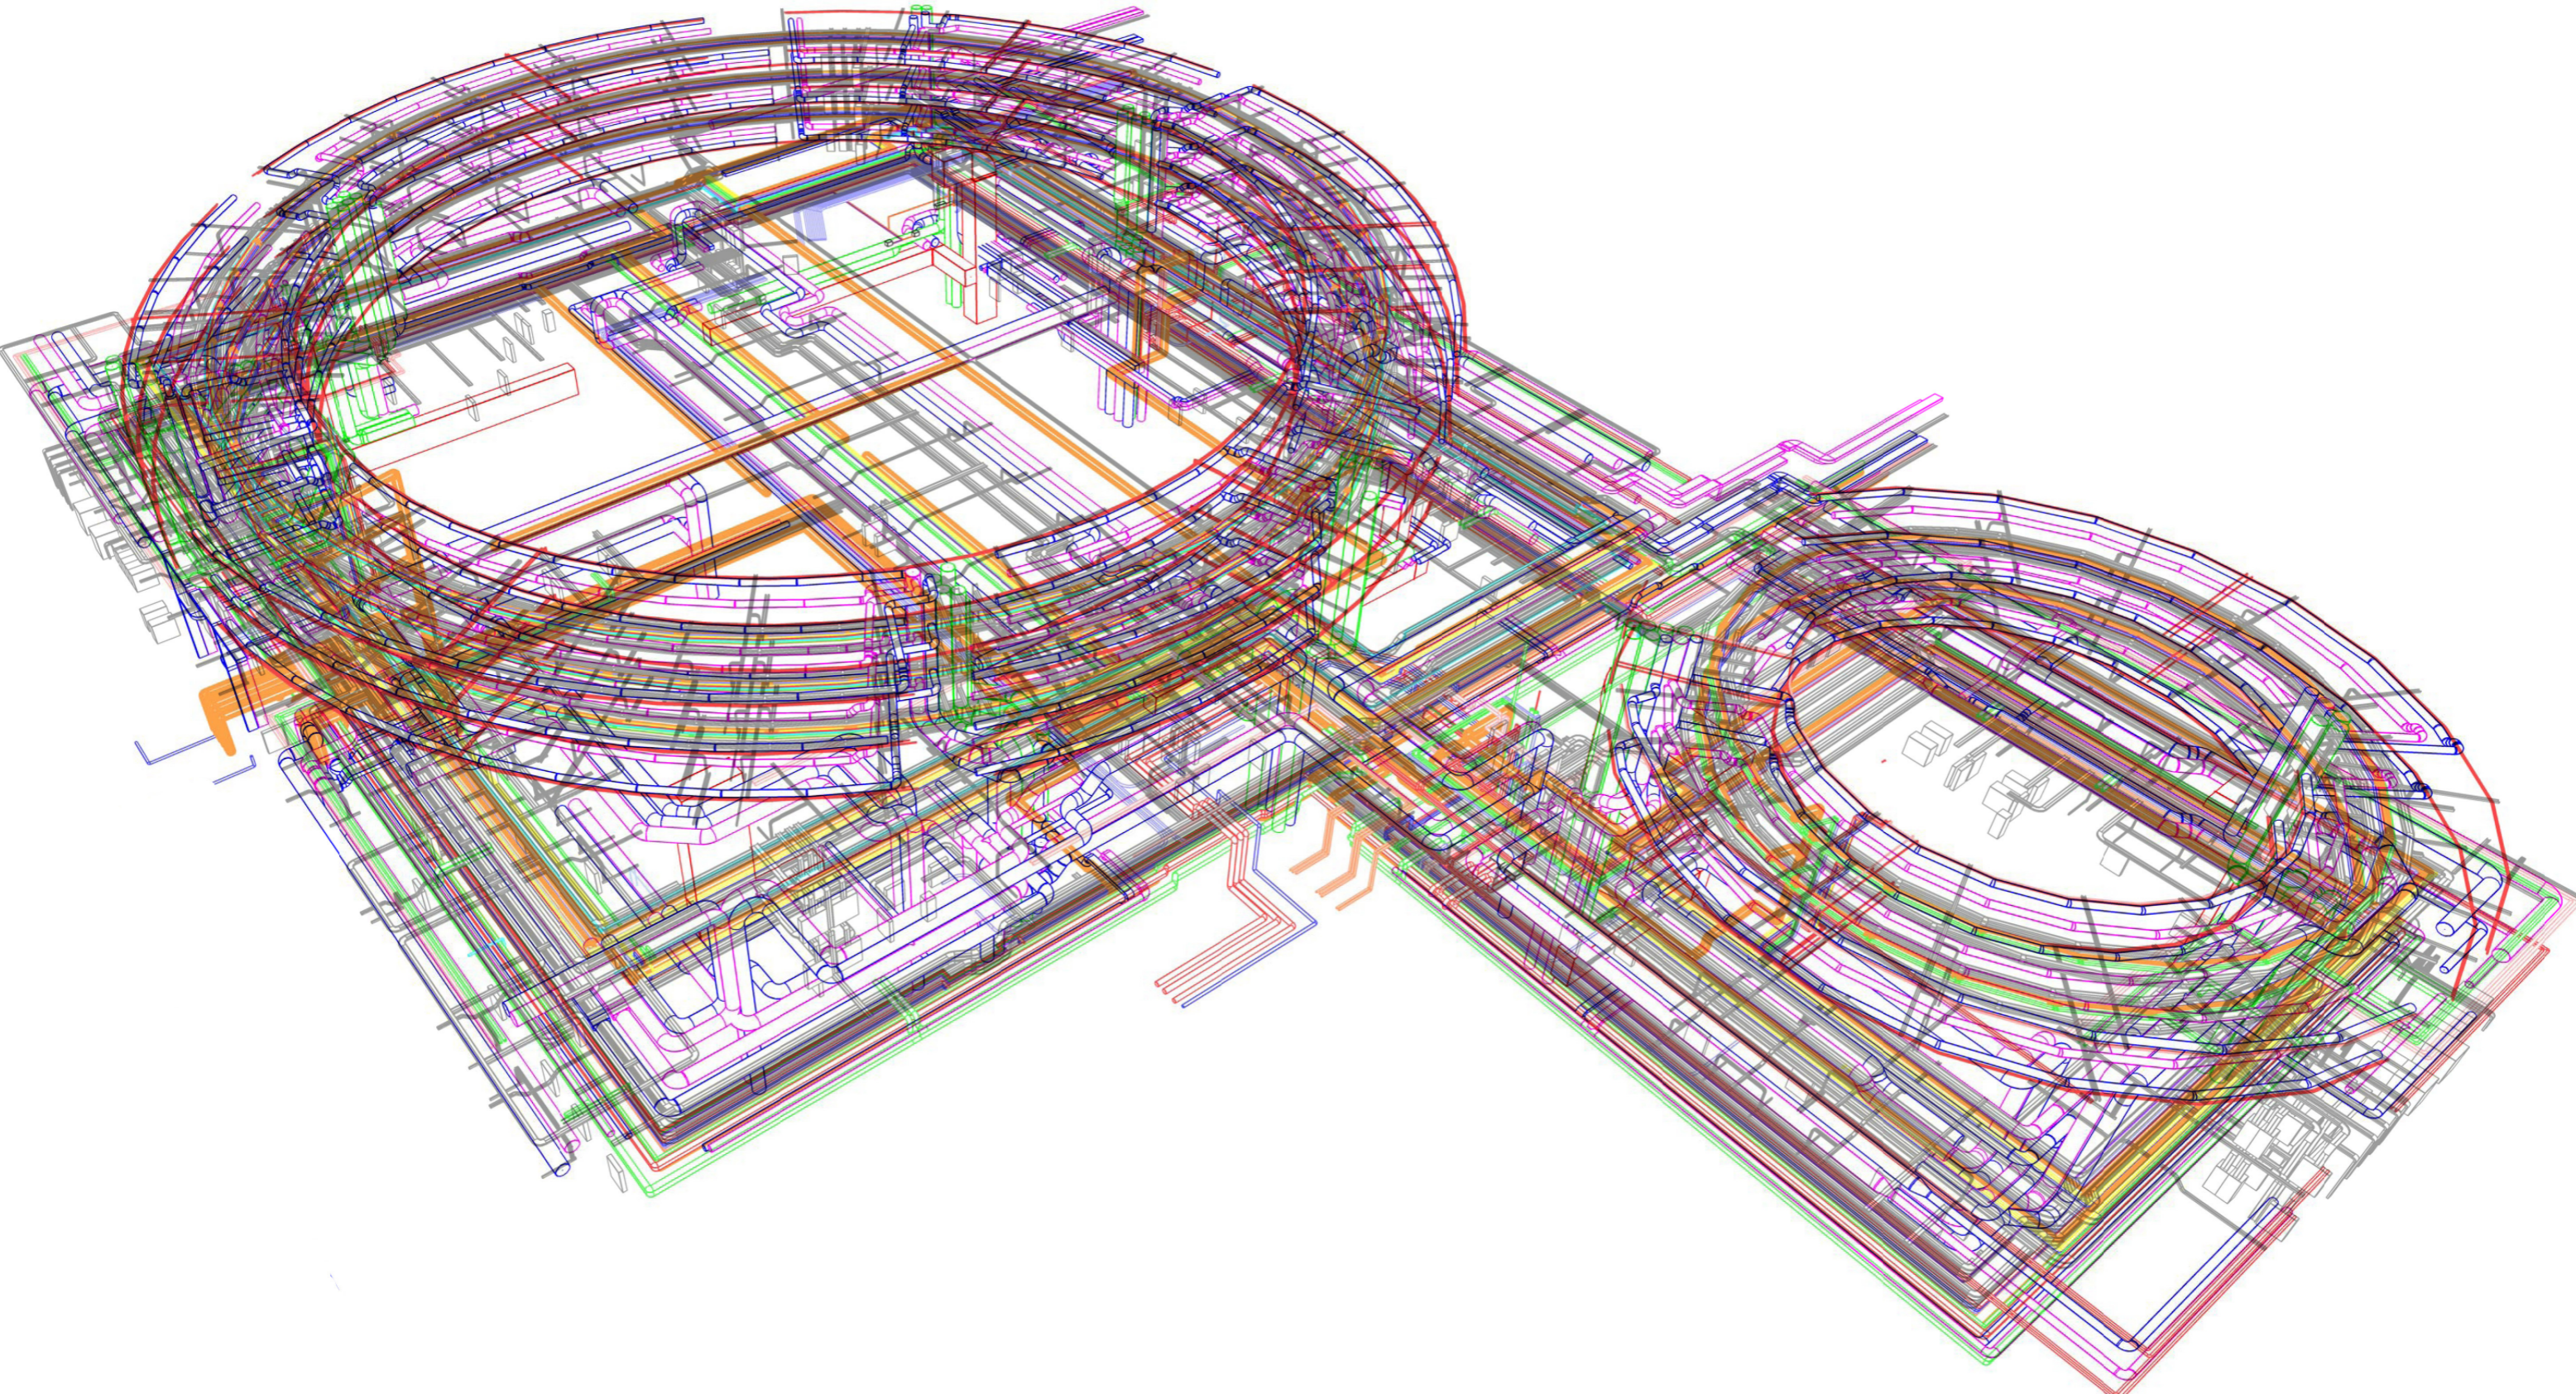

teknisk infrastruktur

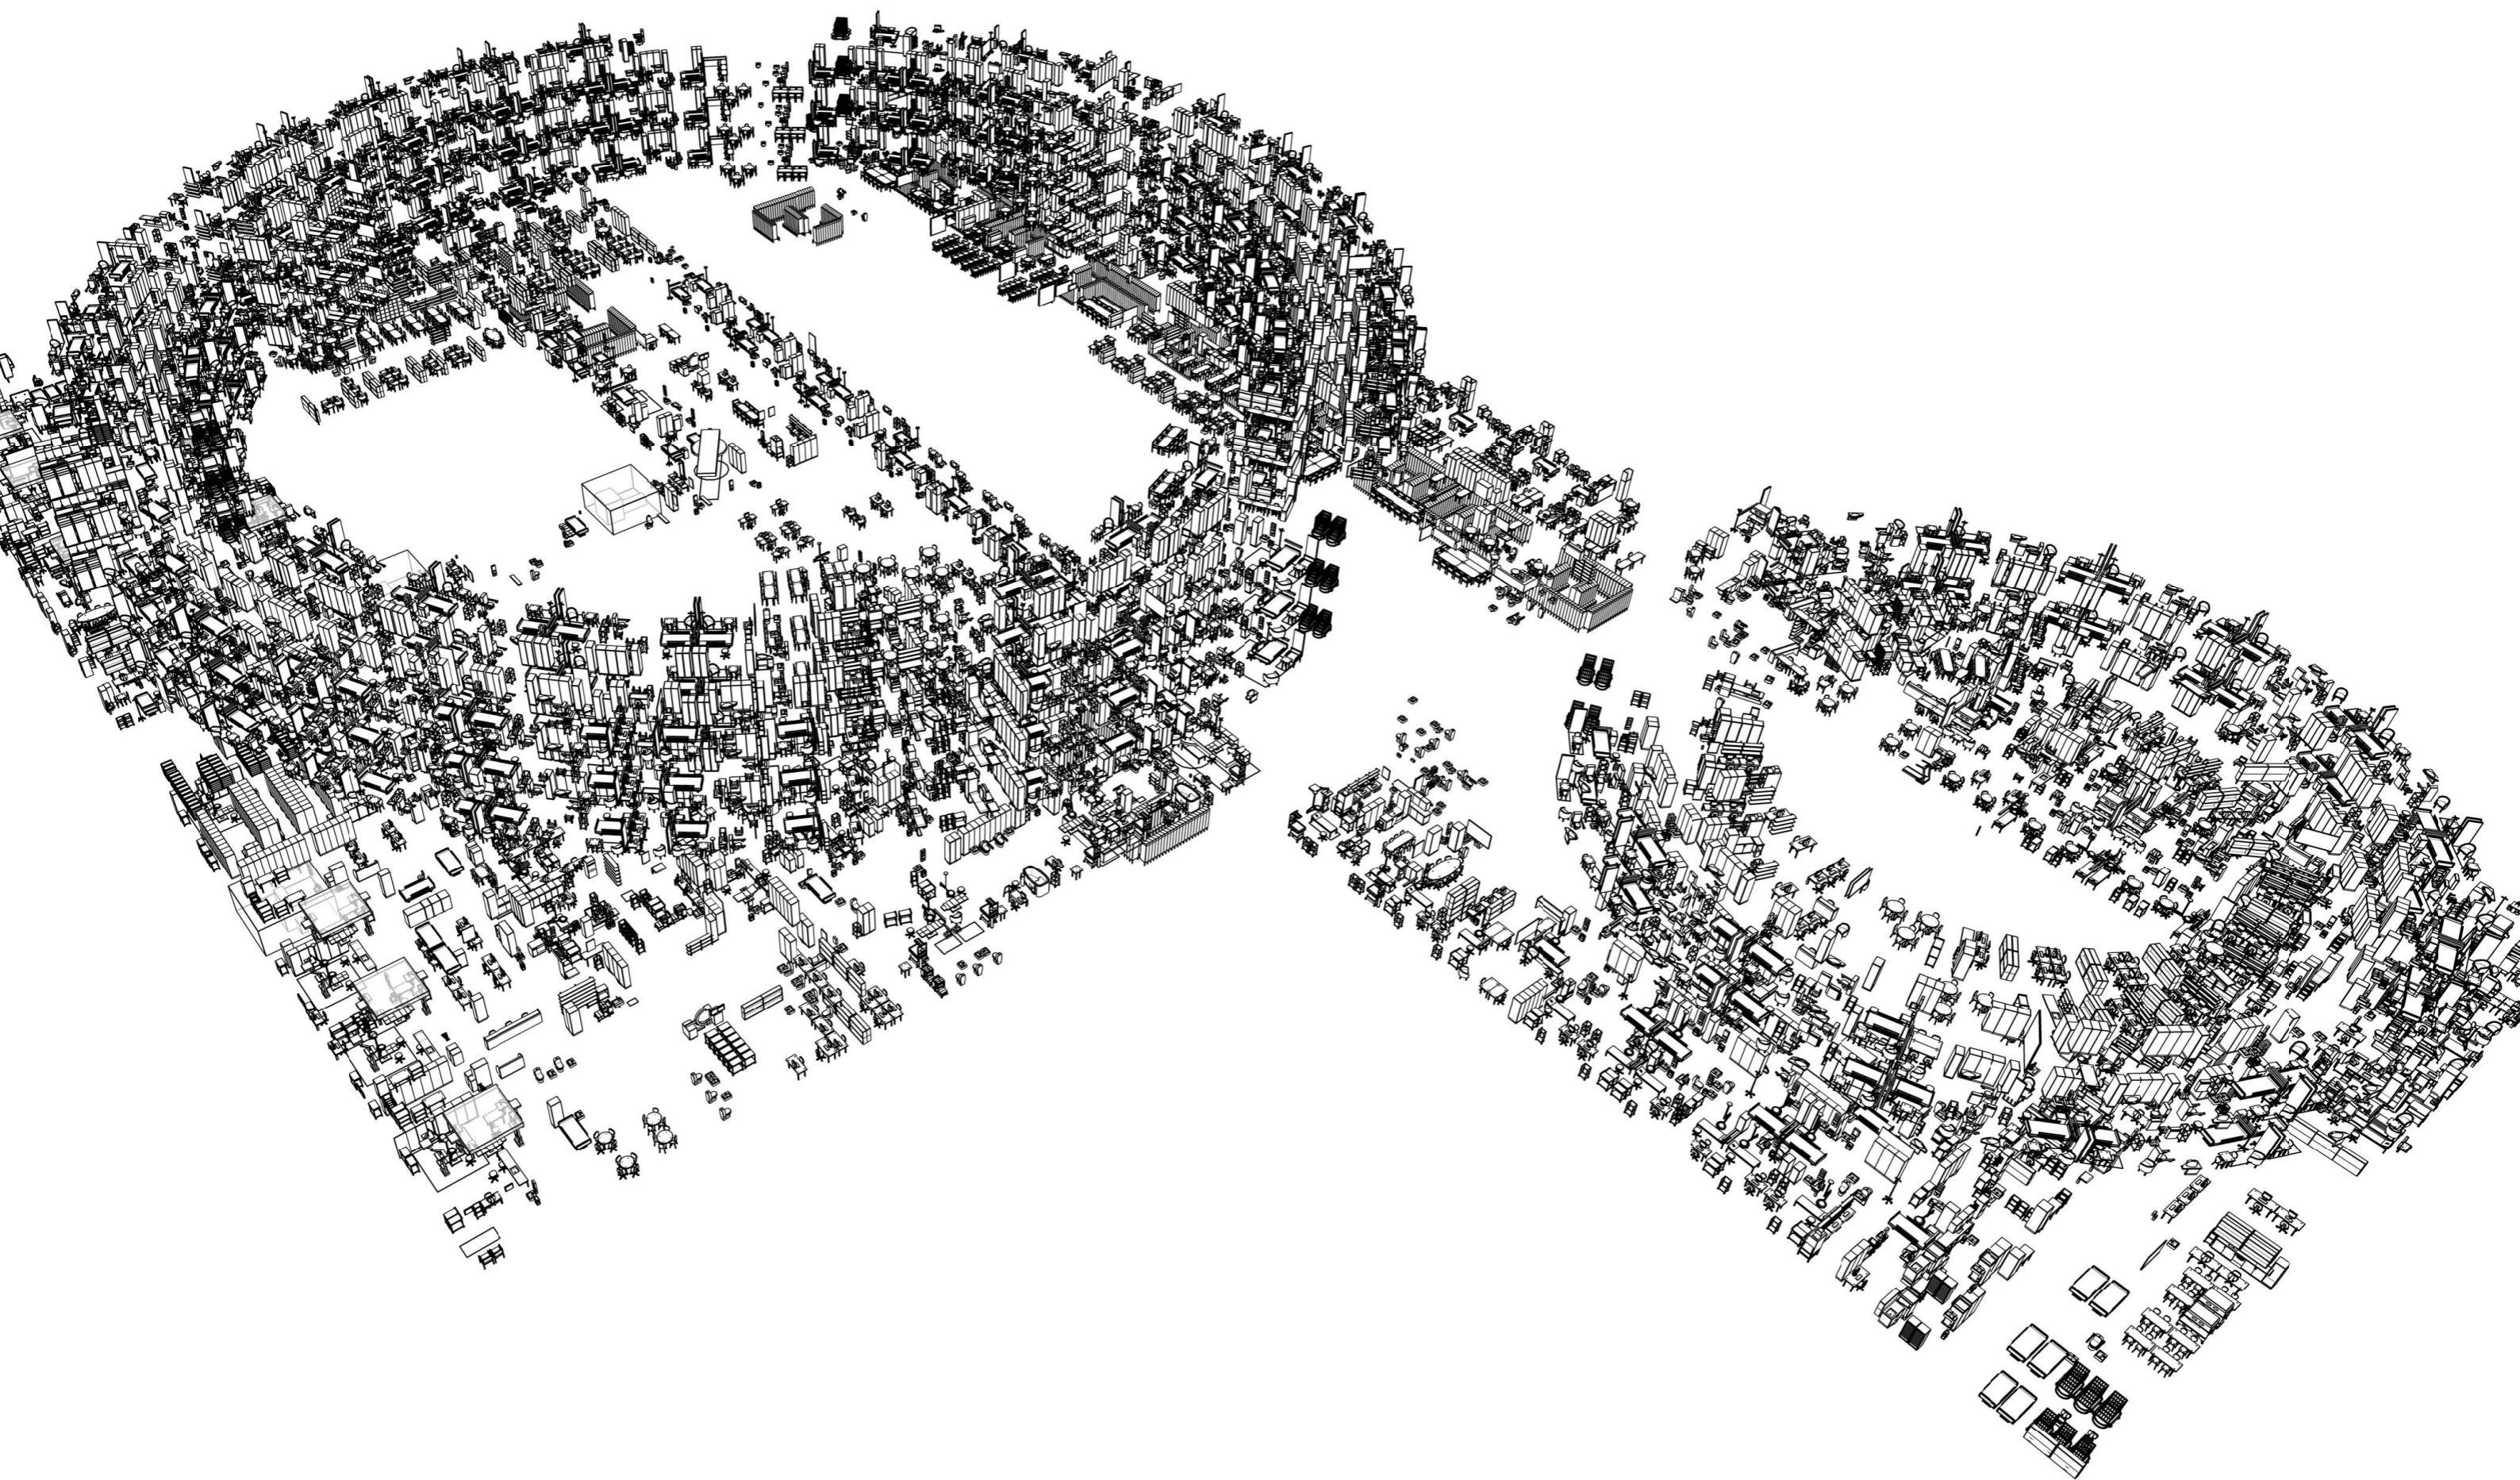














Identitet

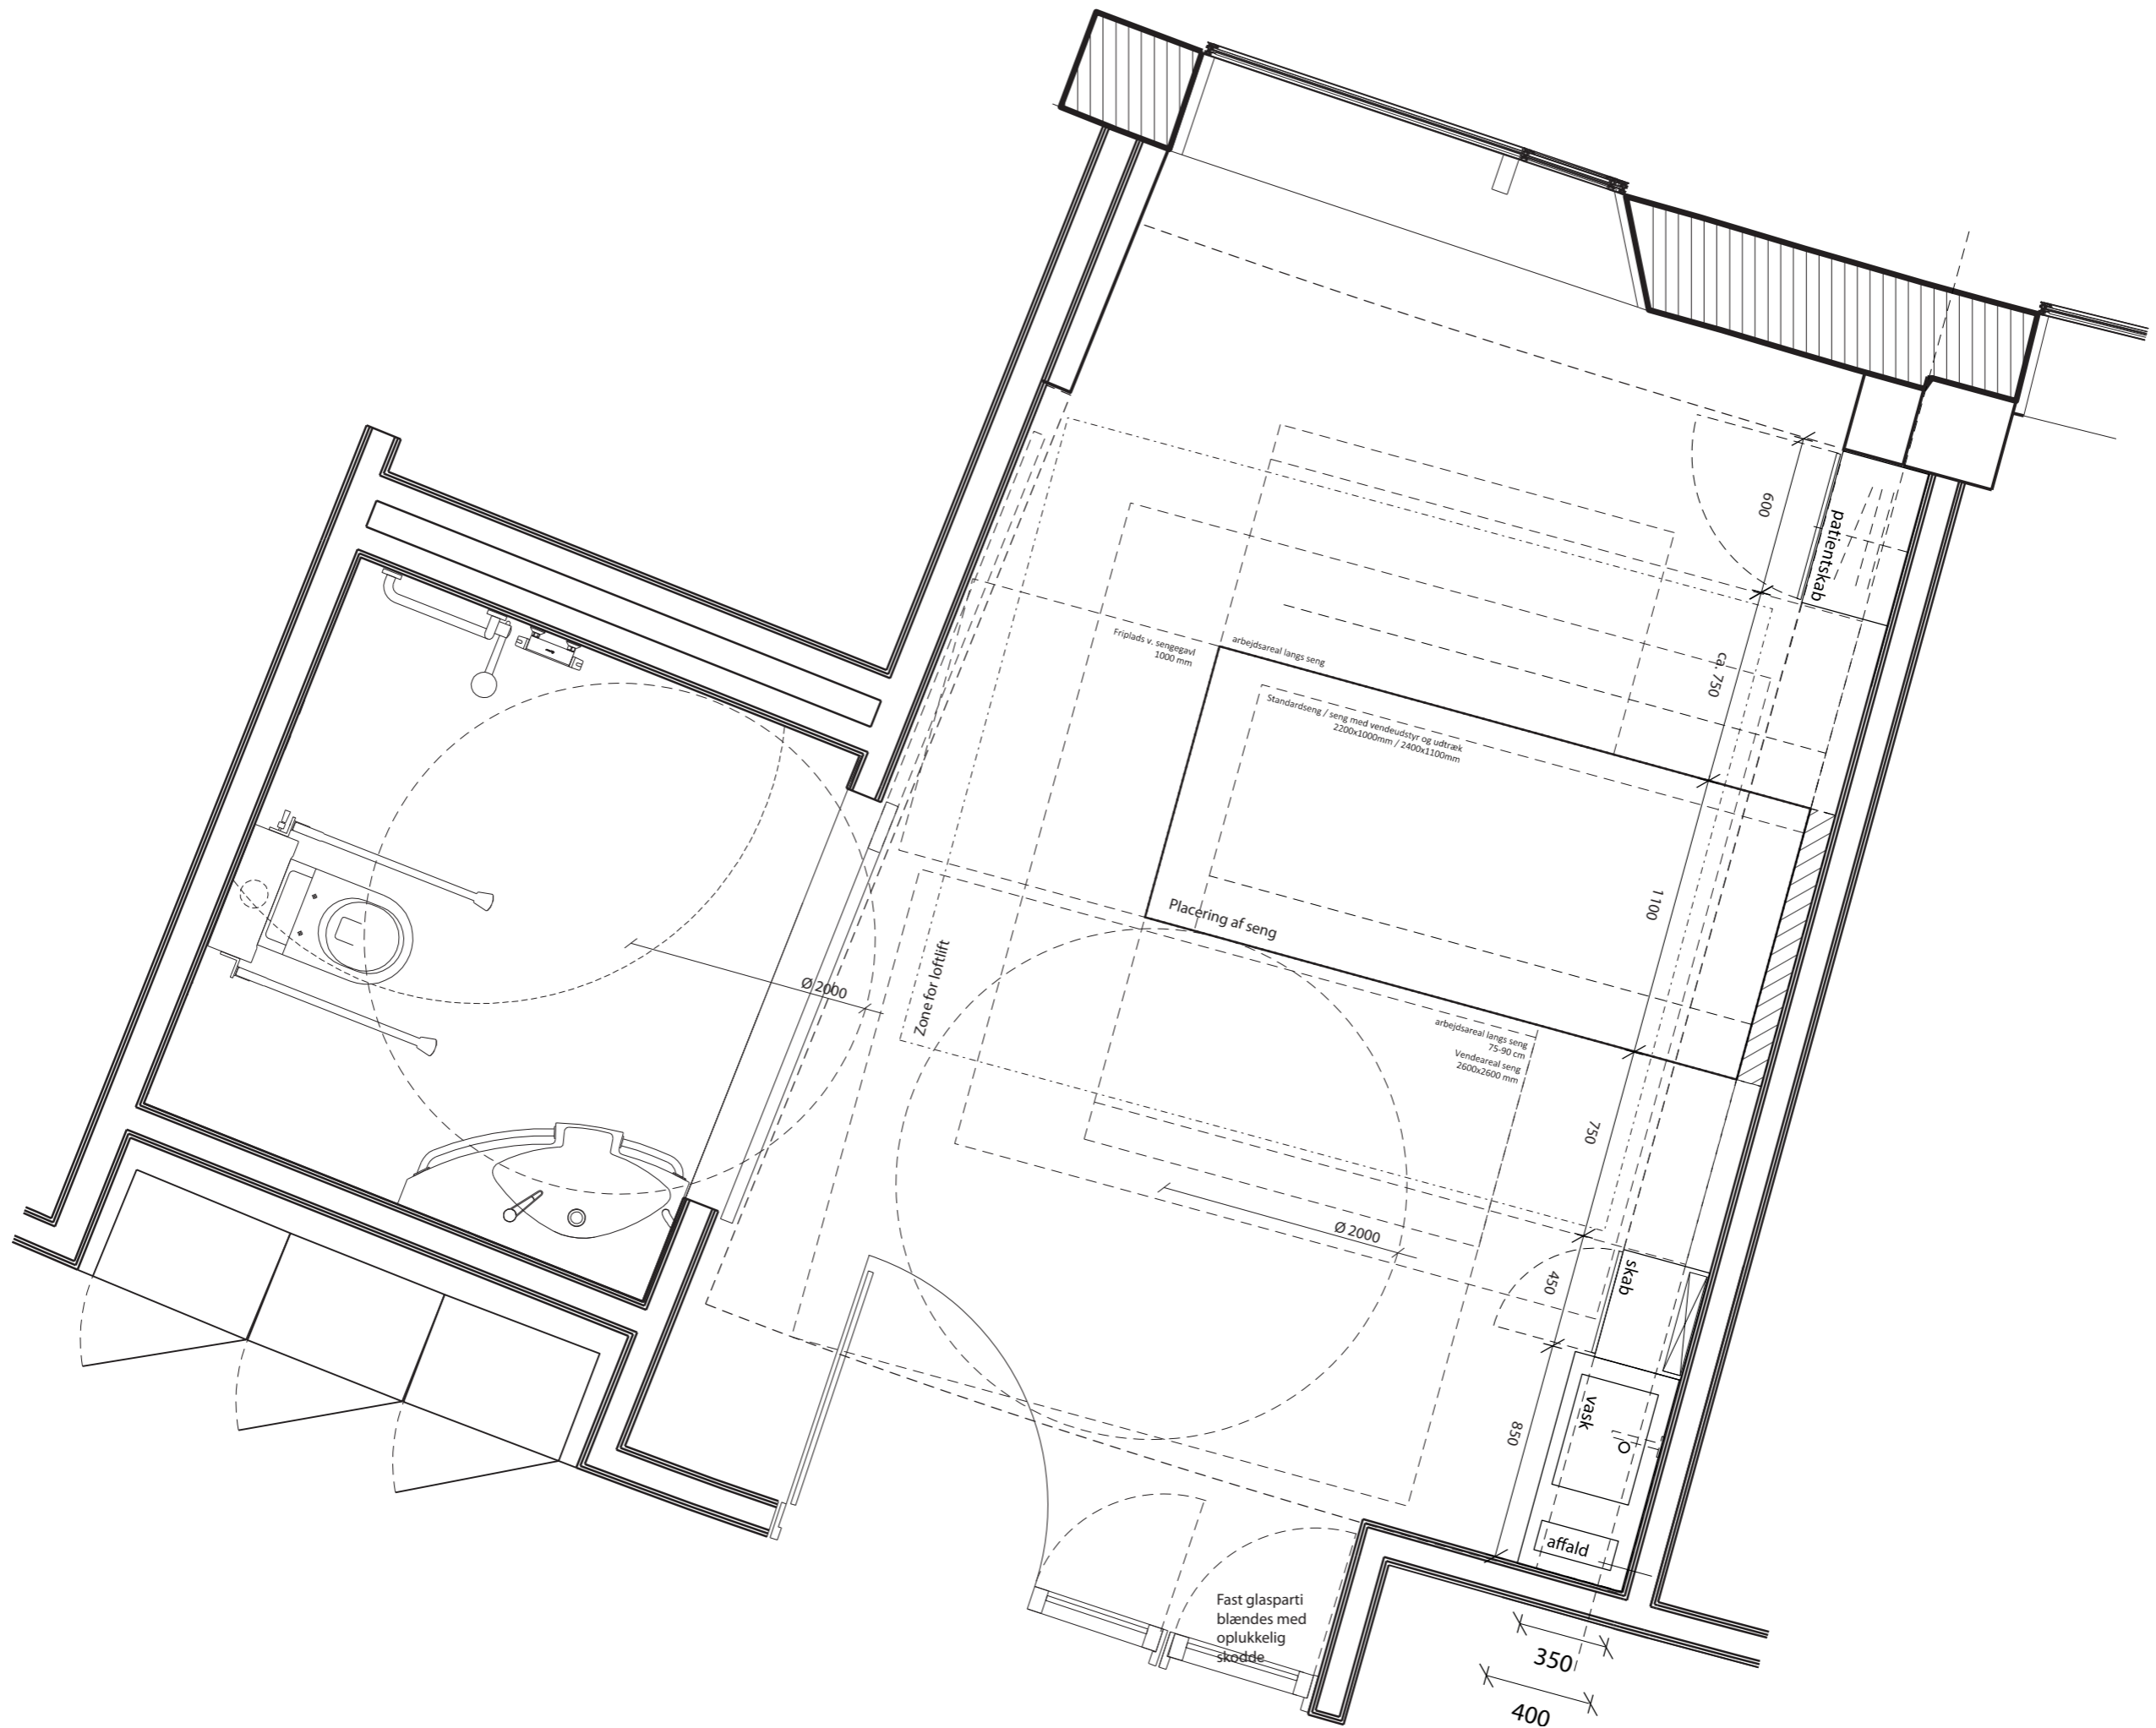

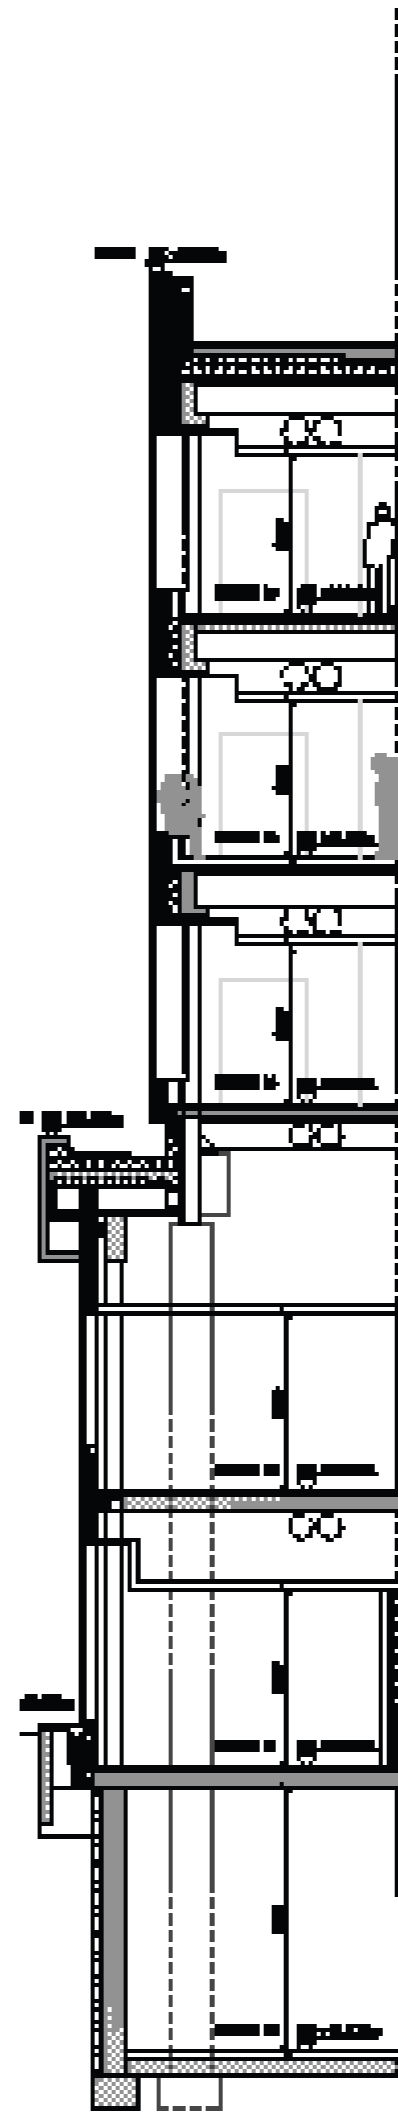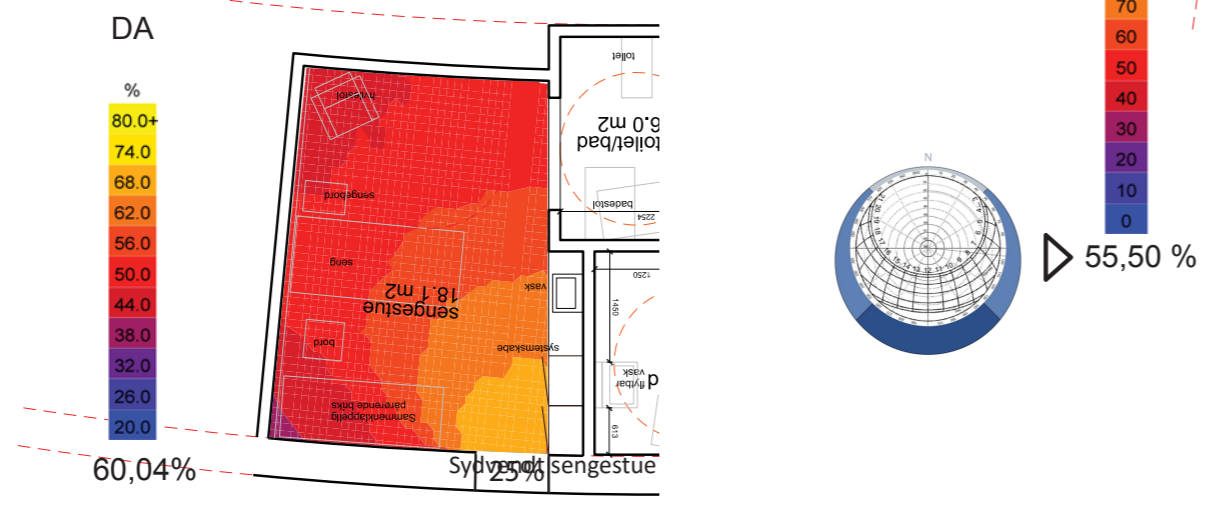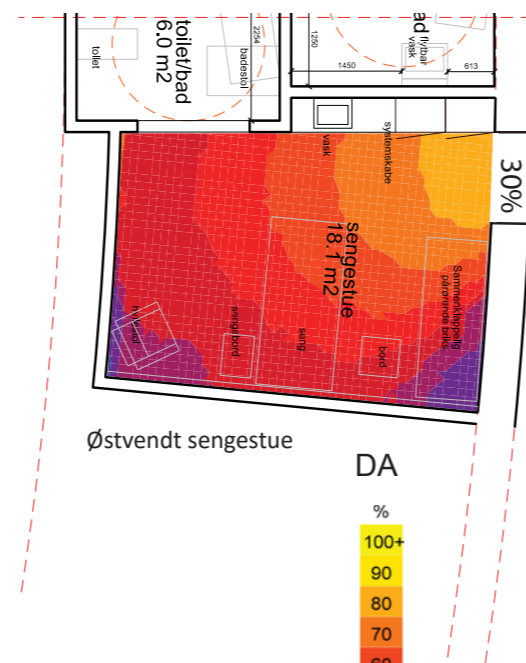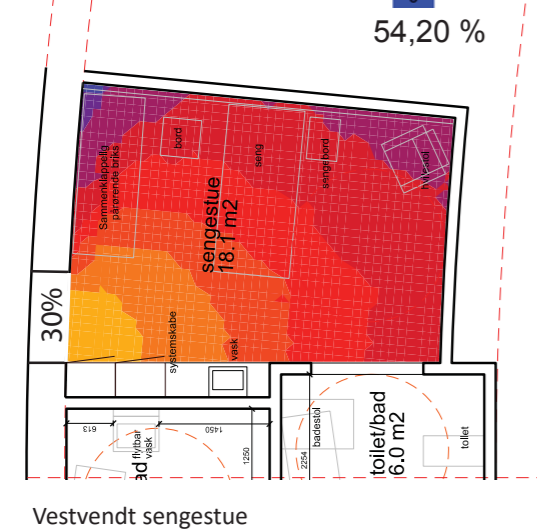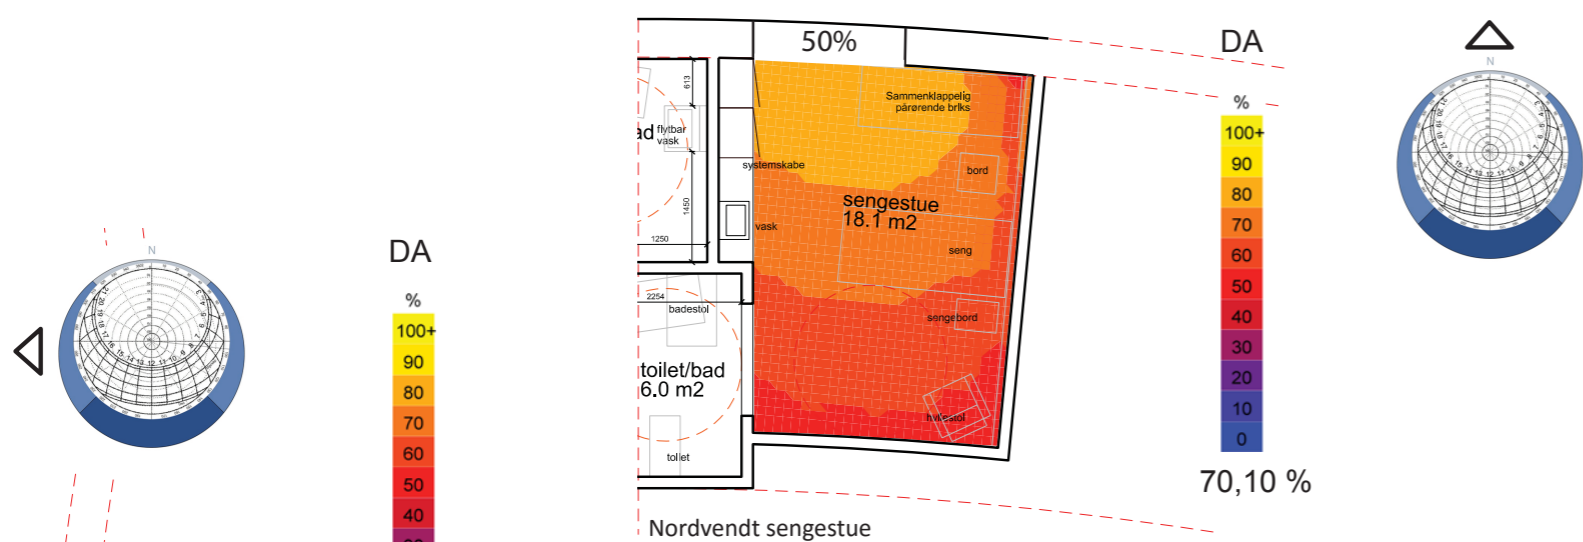

Facade og indeklime

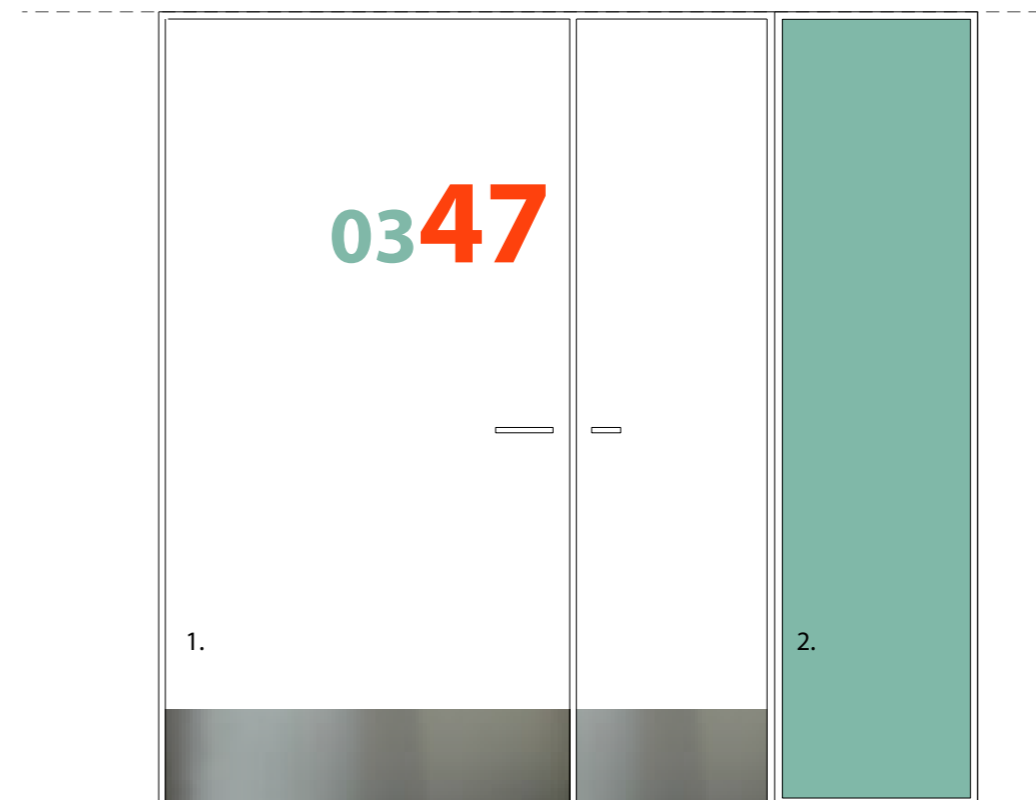

EA03:  
Dørparti sengestue - Opstalt mod sengestue

1. 16M dobbeltdør:

Dørens udtryk/overflade mod sengestue:  
Laminat - K 7024 MAT - Birch  
Kantprofil - stavlimet birk udtryk  
Sparkeplade -

2. Fast glasparti med oplukkelig skodde på sengestuesiden.

Skoddens udtryk/overflade mod sengestue:  
Laminat - K 7024 MAT - Birch  
Kantprofil - stavlimet birk udtryk  
Tykkelse ca. 20 mm

3. Dørkarm/ramme

Karm - Gribekarm  
Farve - xxx

4. Beslåning

Dørgreb - 33-59 mm 16 L D-Line  
Sparkeplade - råstfrit stål

EA03:  
Dørparti sengestue - Opstalt mod Korridor

1. 16M dobbeltdør:


Dørens udtryk/overflade mod korridor:  
Laminat - 60 MA HVID K1040UN KUF  
Kantprofil - stavlimet birk  
Sparkeplade -




2. Fast glasparti med oplukkelig skodde på sengestuesiden.




Skoddens udtryk/overflade mod korridor:  
Laminat -  
Farve mod korridor: NCS S-1050-B90G

EA07:  
Sengestuenummer:  
Font - Flexibility

0347  
0313  
0362

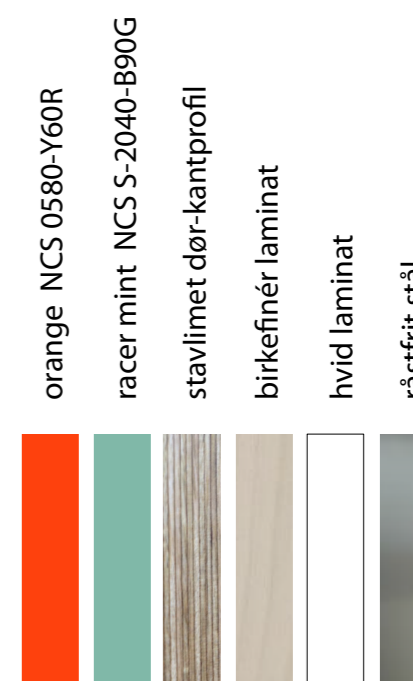

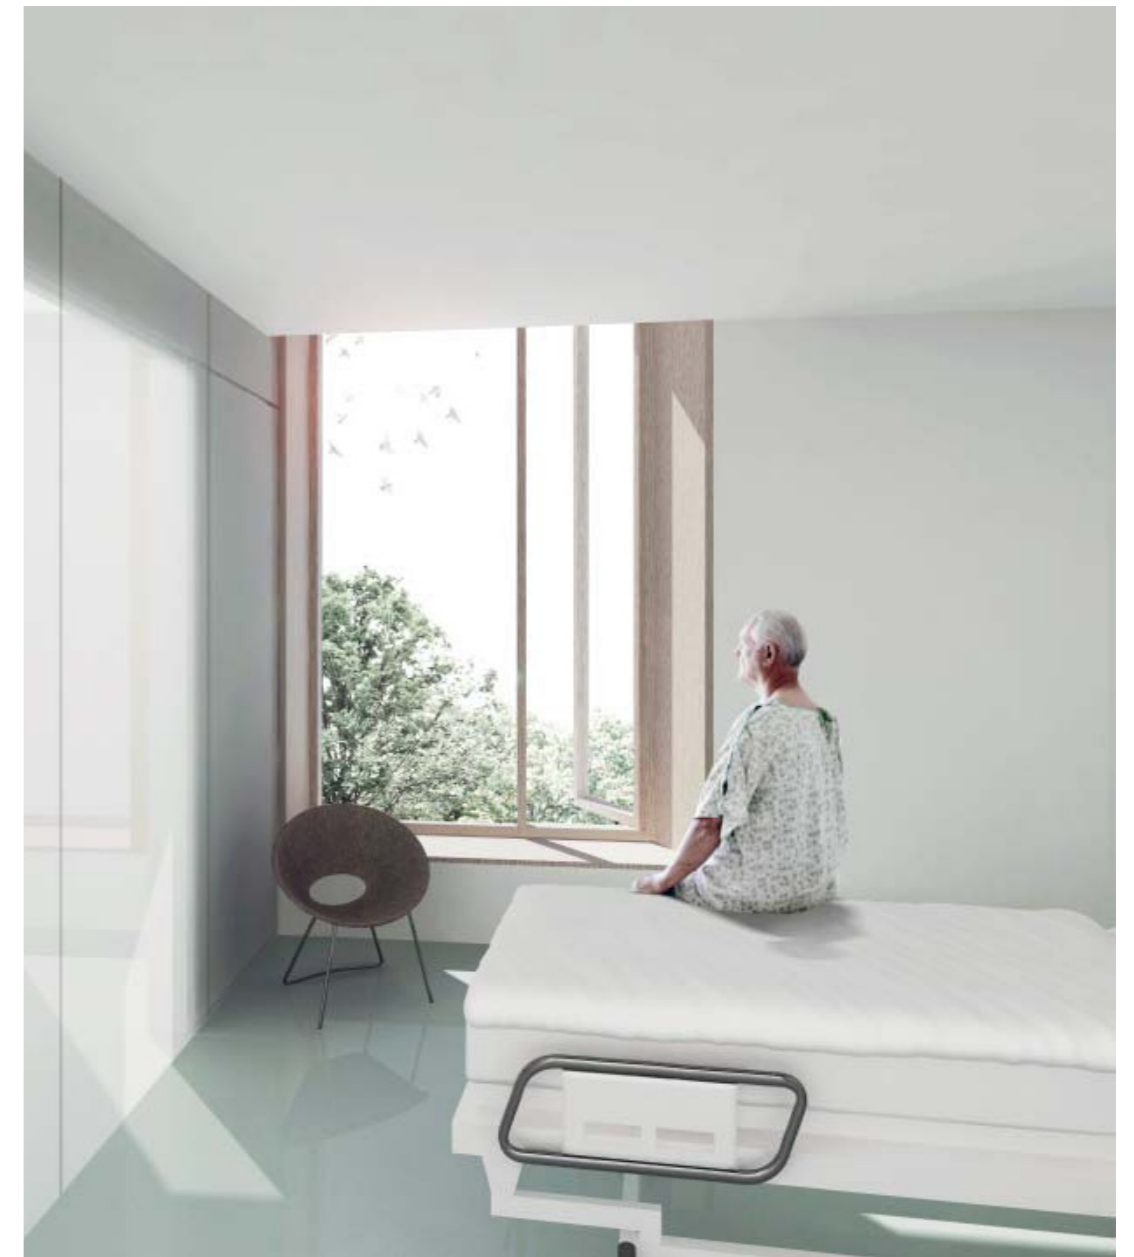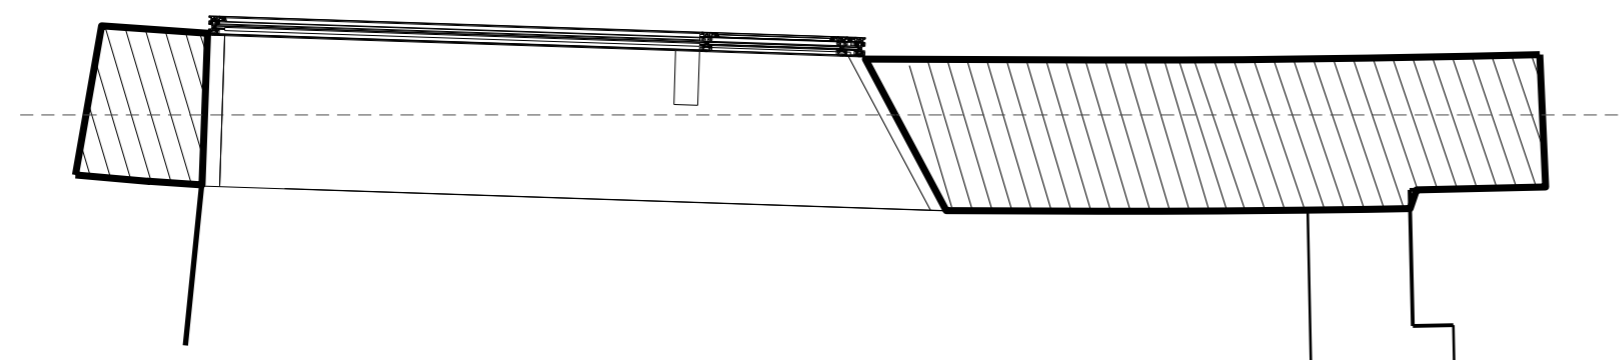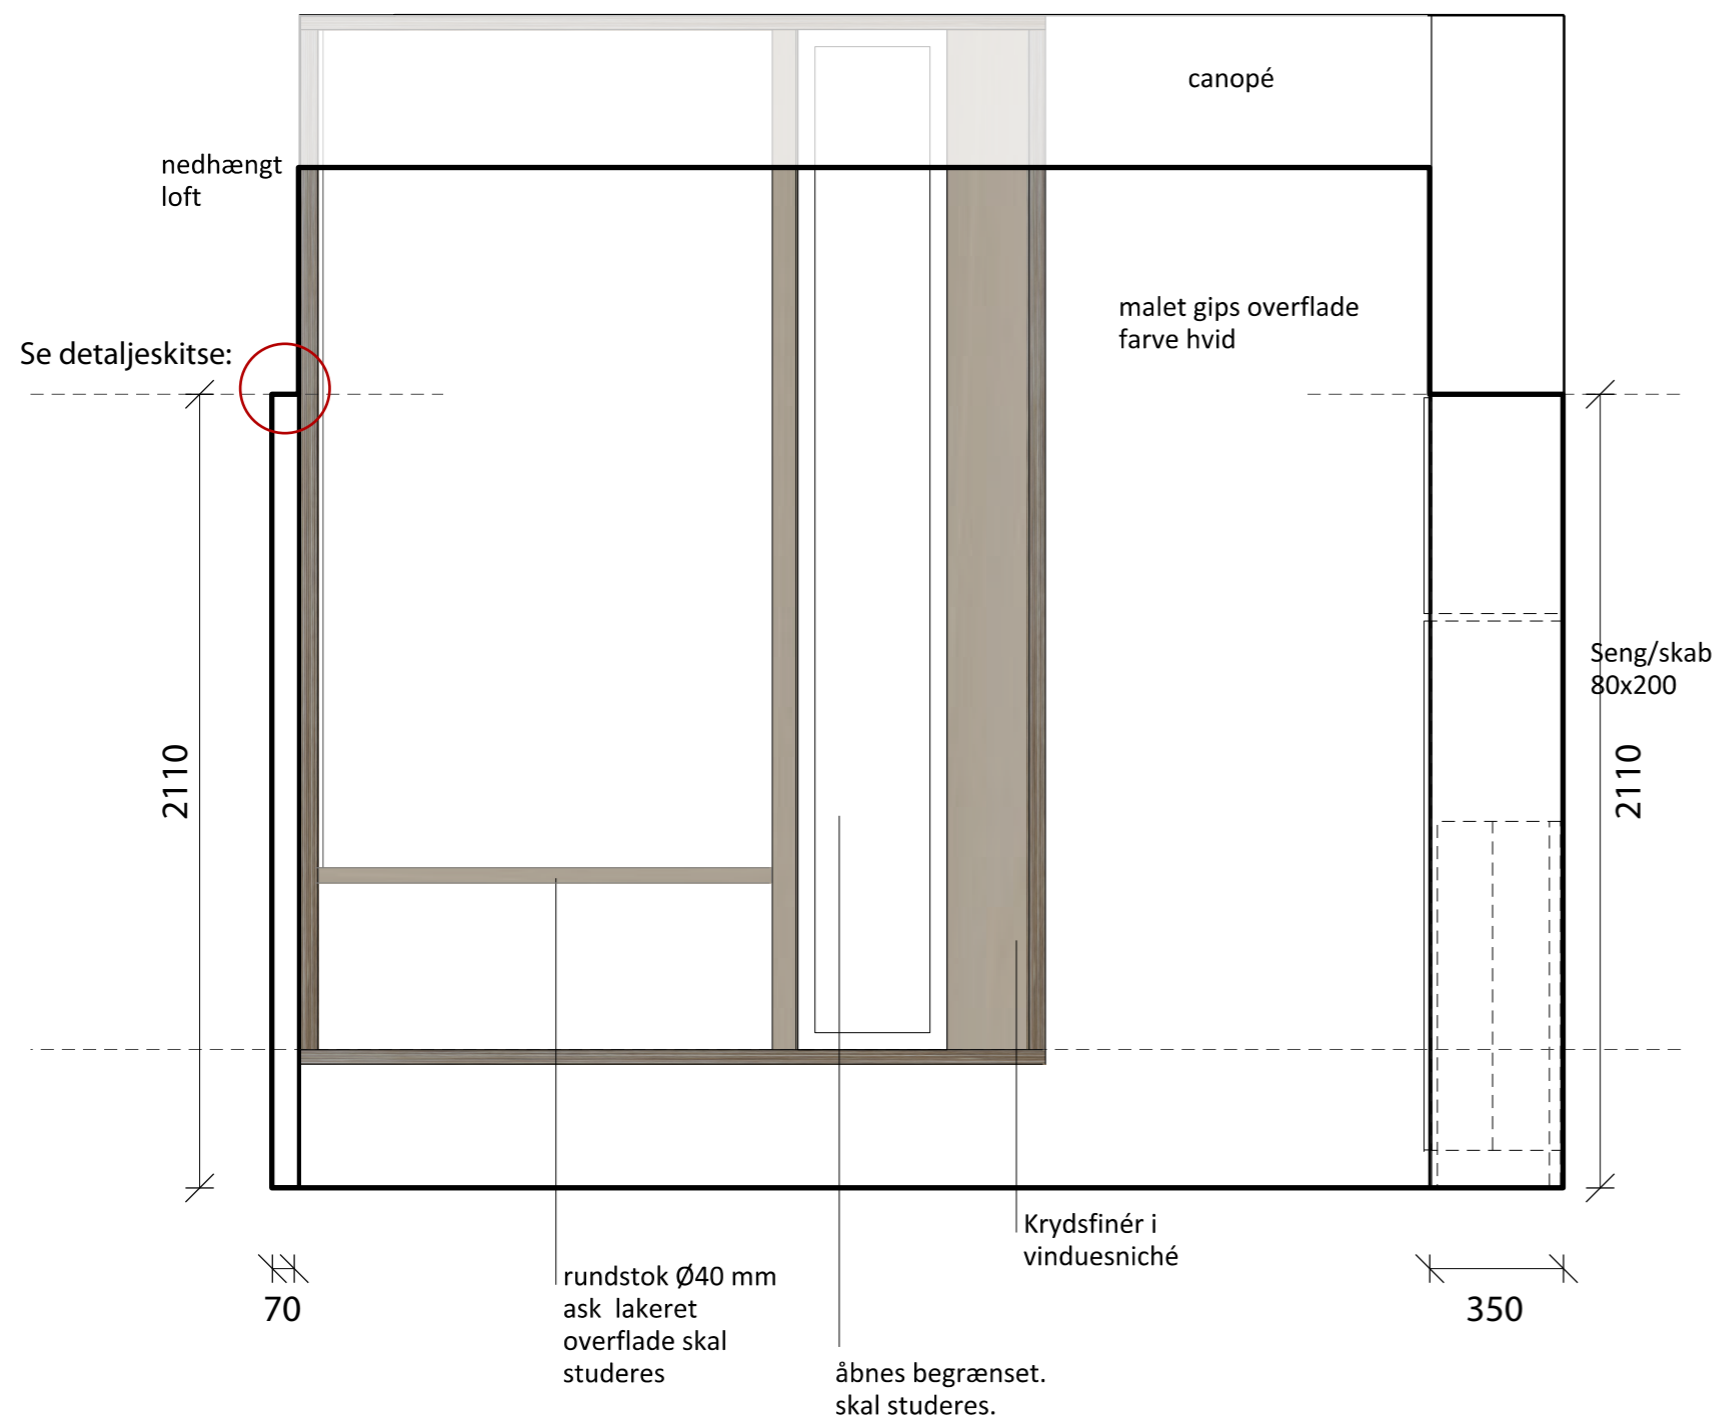

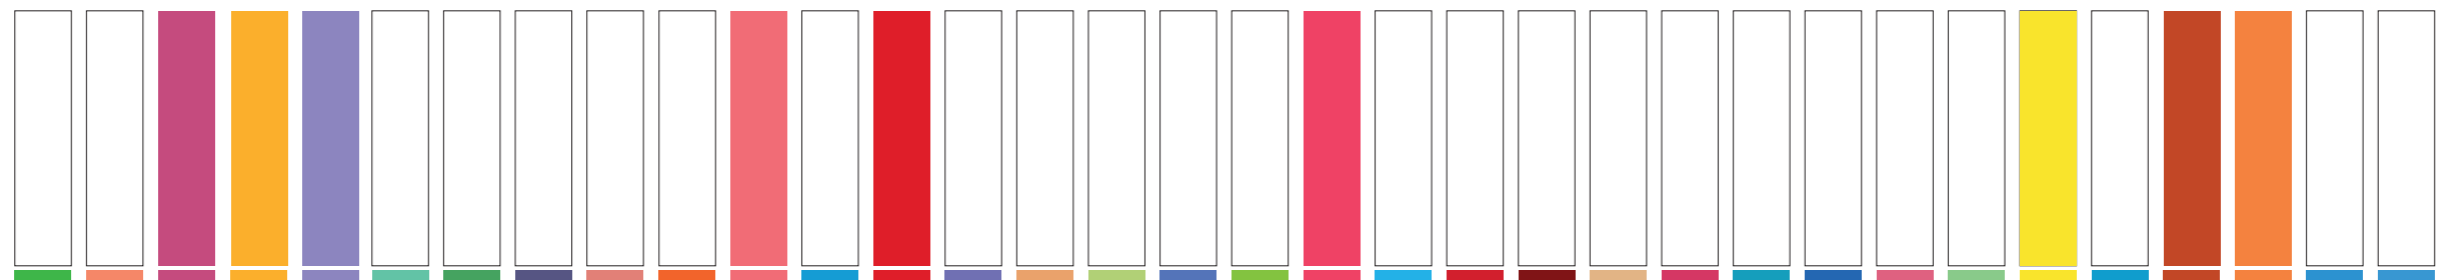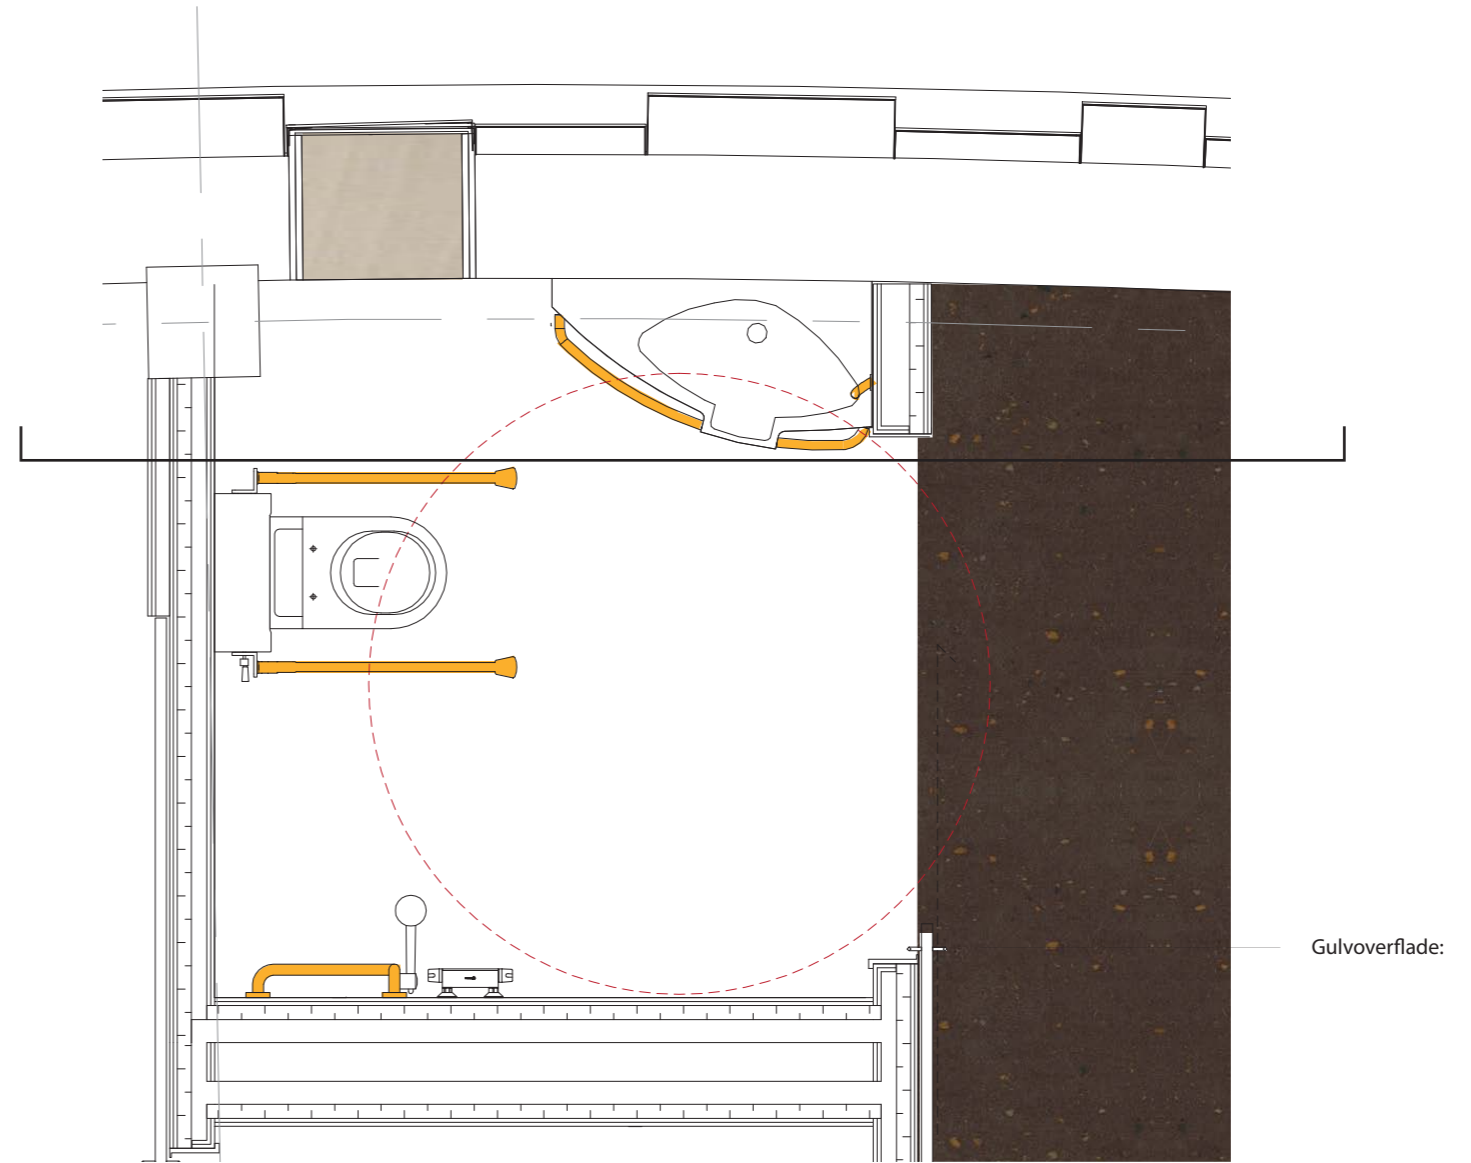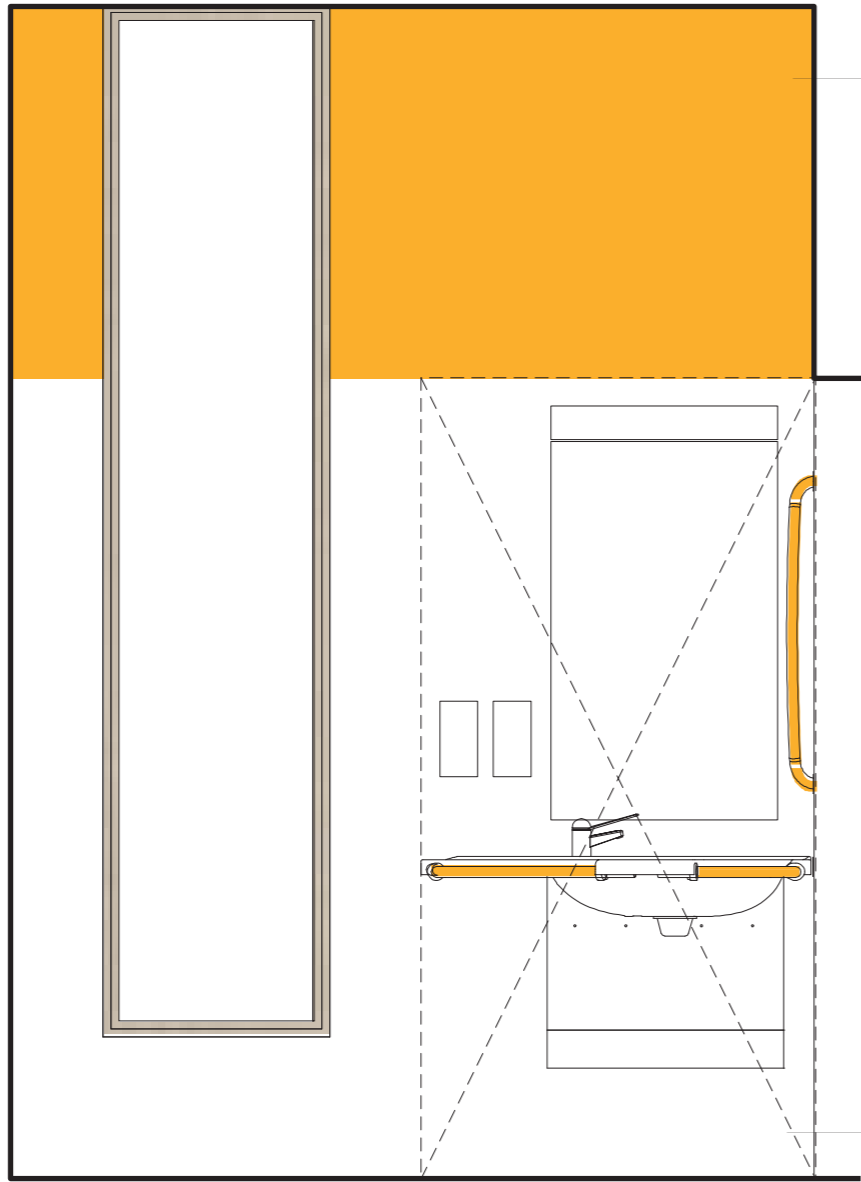

Sengestuen

